



# VIVIENDAS

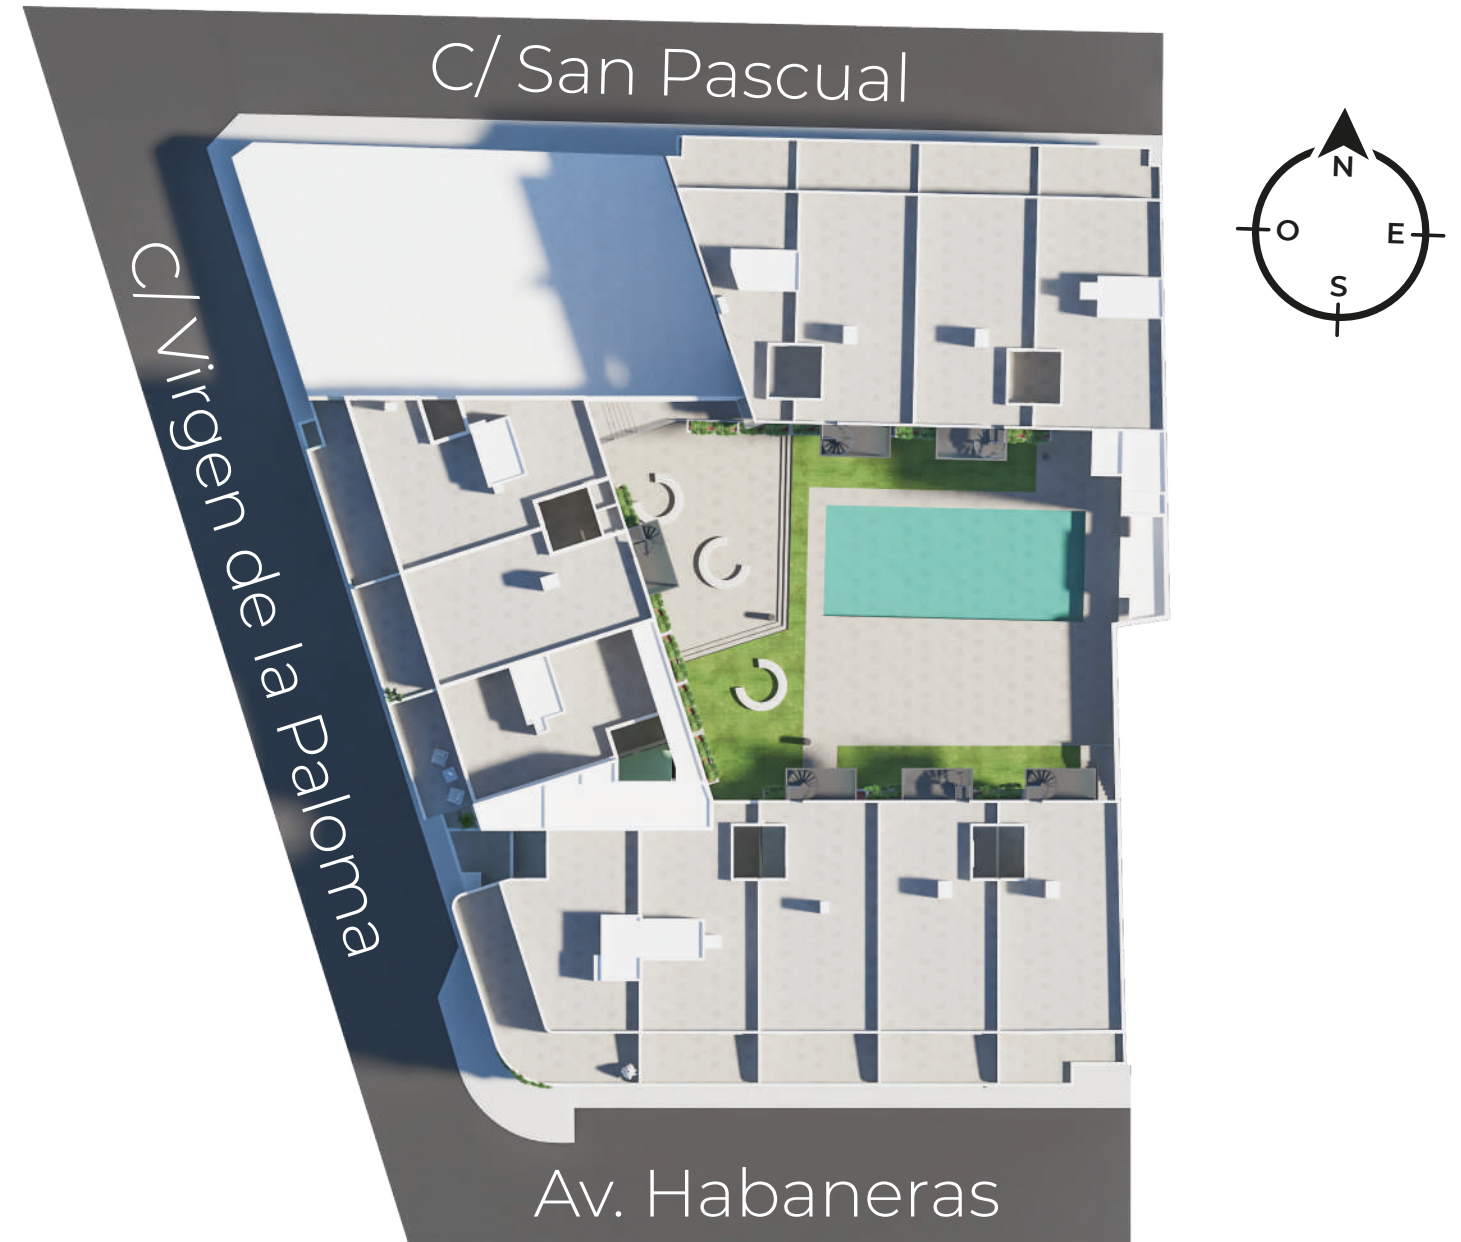

# H-2

VIVIENDAS: **02 - 11**  
 PLANTAS: **1ª - 2ª**

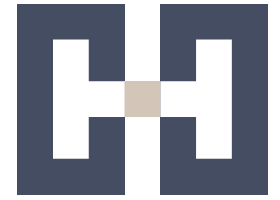


BALCÓN DE HABANERAS  
 RESIDENCIAL

| SUPERFICIES ÚTILES |                            |
|--------------------|----------------------------|
| Distribuidor       | 4,40 m <sup>2</sup>        |
| Salón comedor      | 21,15 m <sup>2</sup>       |
| Cocina             | 8,75 m <sup>2</sup>        |
| Baño 1             | 3,65 m <sup>2</sup>        |
| Baño 2             | 3,65 m <sup>2</sup>        |
| Dormitorio 1       | 11,20 m <sup>2</sup>       |
| Dormitorio 2       | 14,05 m <sup>2</sup>       |
| Vestibulo          | 1,50 m <sup>2</sup>        |
| Terraza Avda.      | 11,80 m <sup>2</sup>       |
| Terraza acceso     | 10,95 m <sup>2</sup>       |
| <b>TOTAL</b>       | <b>91,10 m<sup>2</sup></b> |

| SUPERFICIE CONSTRUIDA |                             |
|-----------------------|-----------------------------|
| Vivienda              | 80,58 m <sup>2</sup>        |
| Terrazas              | 22,75 m <sup>2</sup>        |
| <b>TOTAL</b>          | <b>103,33 m<sup>2</sup></b> |



LA SUPERFICIE DE TERRAZA INDICADA ES LA SUPERFICIE PISABLE INDEPENDIEMENTE DE SU CÓMPUTO A OTROS EFECTOS

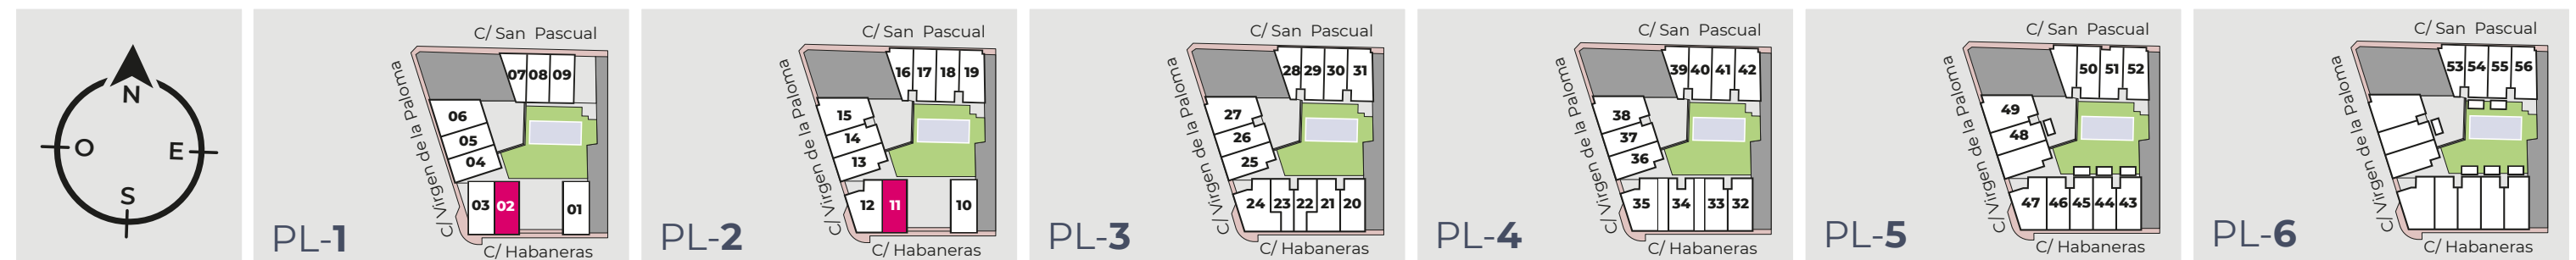

\* LA INFORMACIÓN CONTENIDA EN ESTE DOCUMENTO ES INFORMATIVA, ESTANDO SUJETA A MODIFICACIONES MARCADAS POR LA DIRECCIÓN FACULTATIVA, ASÍ COMO POR RAZONES TÉCNICAS, JURÍDICAS O URBANÍSTICAS, SIN QUE ELLO PUEDA SUPONER REDUCIR LAS CALIDADES INICIALMENTE PREVISTAS.