



VIVIENDAS

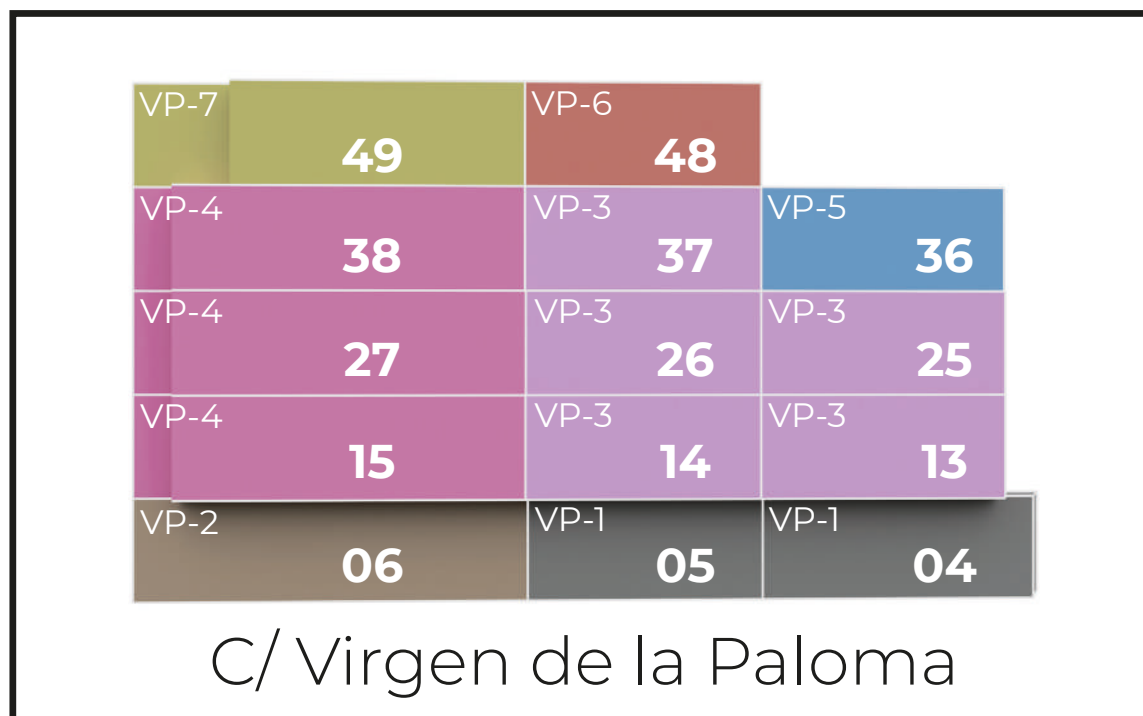

H-5

VIVIENDAS: 12 - 35
PLANTAS: 2ª - 4ª

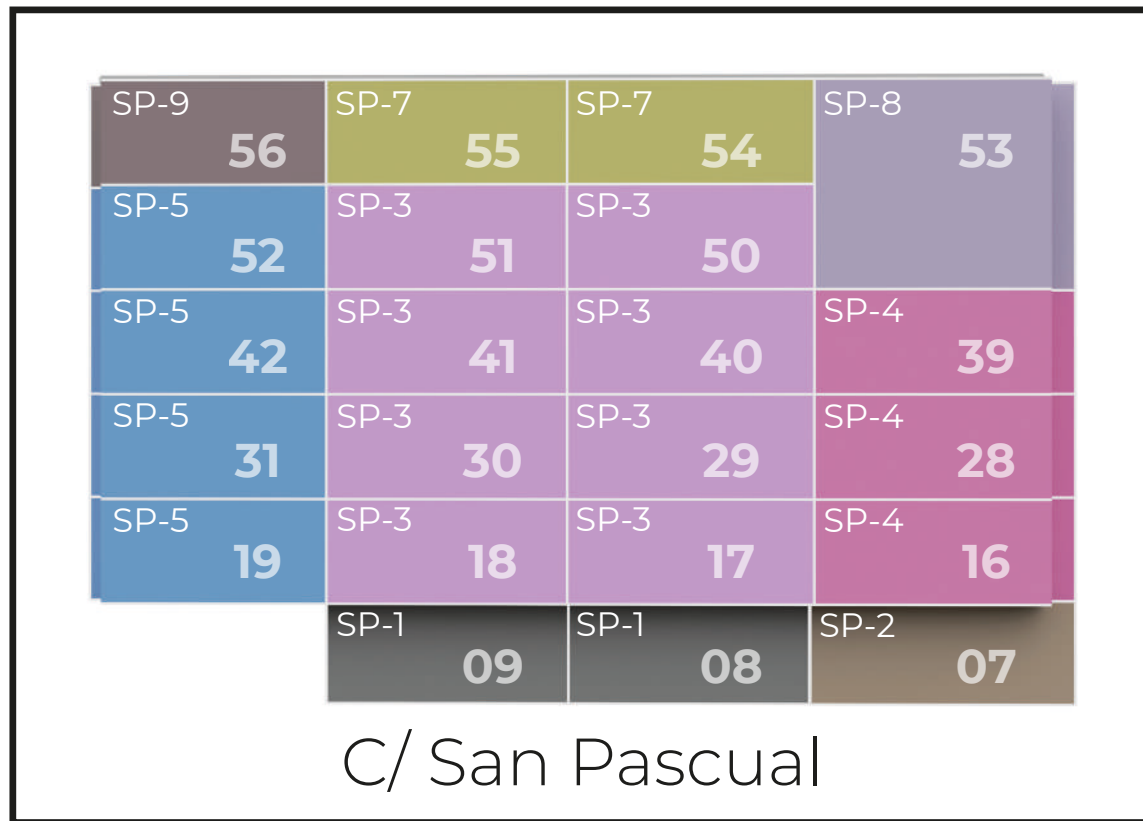


BALCÓN DE HABANERAS
RESIDENCIAL

SUPERFICIES ÚTILES	
Distribuidor	4,40 m ²
Salón comedor	27,10 m ²
Cocina	8,50 m ²
Baño 1	3,65 m ²
Baño 2	3,65 m ²
Dormitorio 1	14,00 m ²
Dormitorio 2	11,25 m ²
Dormitorio 3	10,90 m ²
Lavadero	3,10 m ²
Vestibulo	3,45 m ²
Terraza Avda.	12,80 m ²
Terraza acceso	5,40 m ²
TOTAL	108,20 m²

SUPERFICIE CONSTRUIDA	
Vivienda	108,40 m ²
Terrazas	18,20 m ²
TOTAL	126,60 m²



LA SUPERFICIE DE TERRAZA INDICADA ES LA SUPERFICIE PISABLE INDEPENDIEMENTE DE SU CÓMPUTO A OTROS EFECTOS

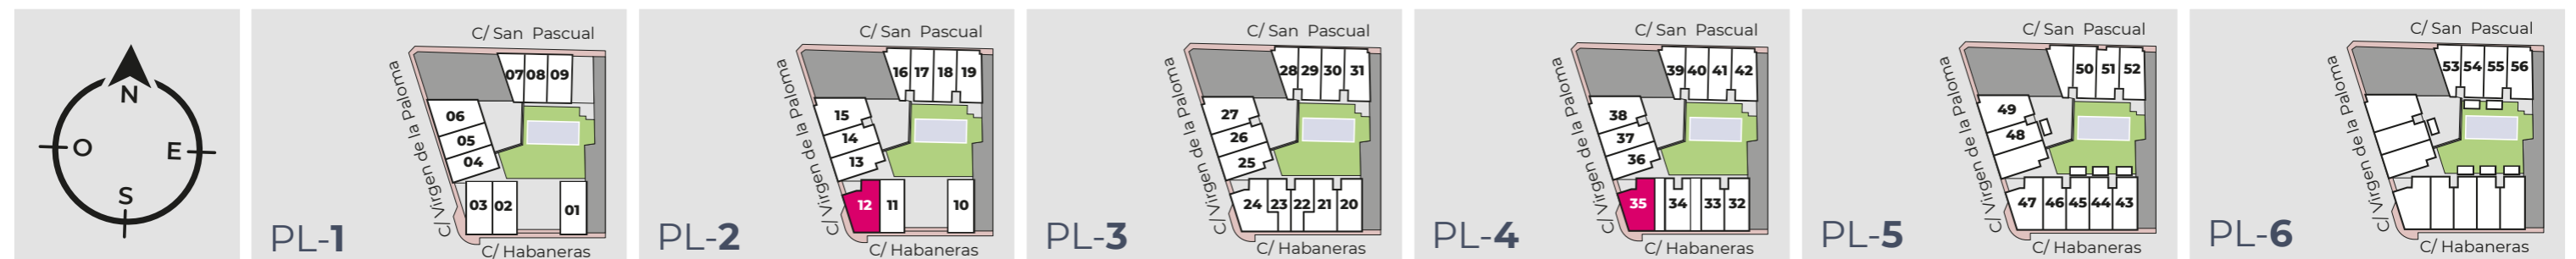

* LA INFORMACIÓN CONTENIDA EN ESTE DOCUMENTO ES INFORMATIVA, ESTANDO SUJETA A MODIFICACIONES MARCADAS POR LA DIRECCIÓN FACULTATIVA, ASÍ COMO POR RAZONES TÉCNICAS, JURÍDICAS O URBANÍSTICAS, SIN QUE ELLO PUEDA SUPONER REDUCIR LAS CALIDADES INICIALMENTE PREVISTAS.