


VIVIENDAS

SP-9 56	SP-7 55	SP-7 54	SP-8 53
SP-5 52	SP-3 51	SP-3 50	
SP-5 42	SP-3 41	SP-3 40	SP-4 39
SP-5 31	SP-3 30	SP-3 29	SP-4 28
SP-5 19	SP-3 18	SP-3 17	SP-4 16
	SP-1 09	SP-1 08	SP-2 07

C/ San Pascual

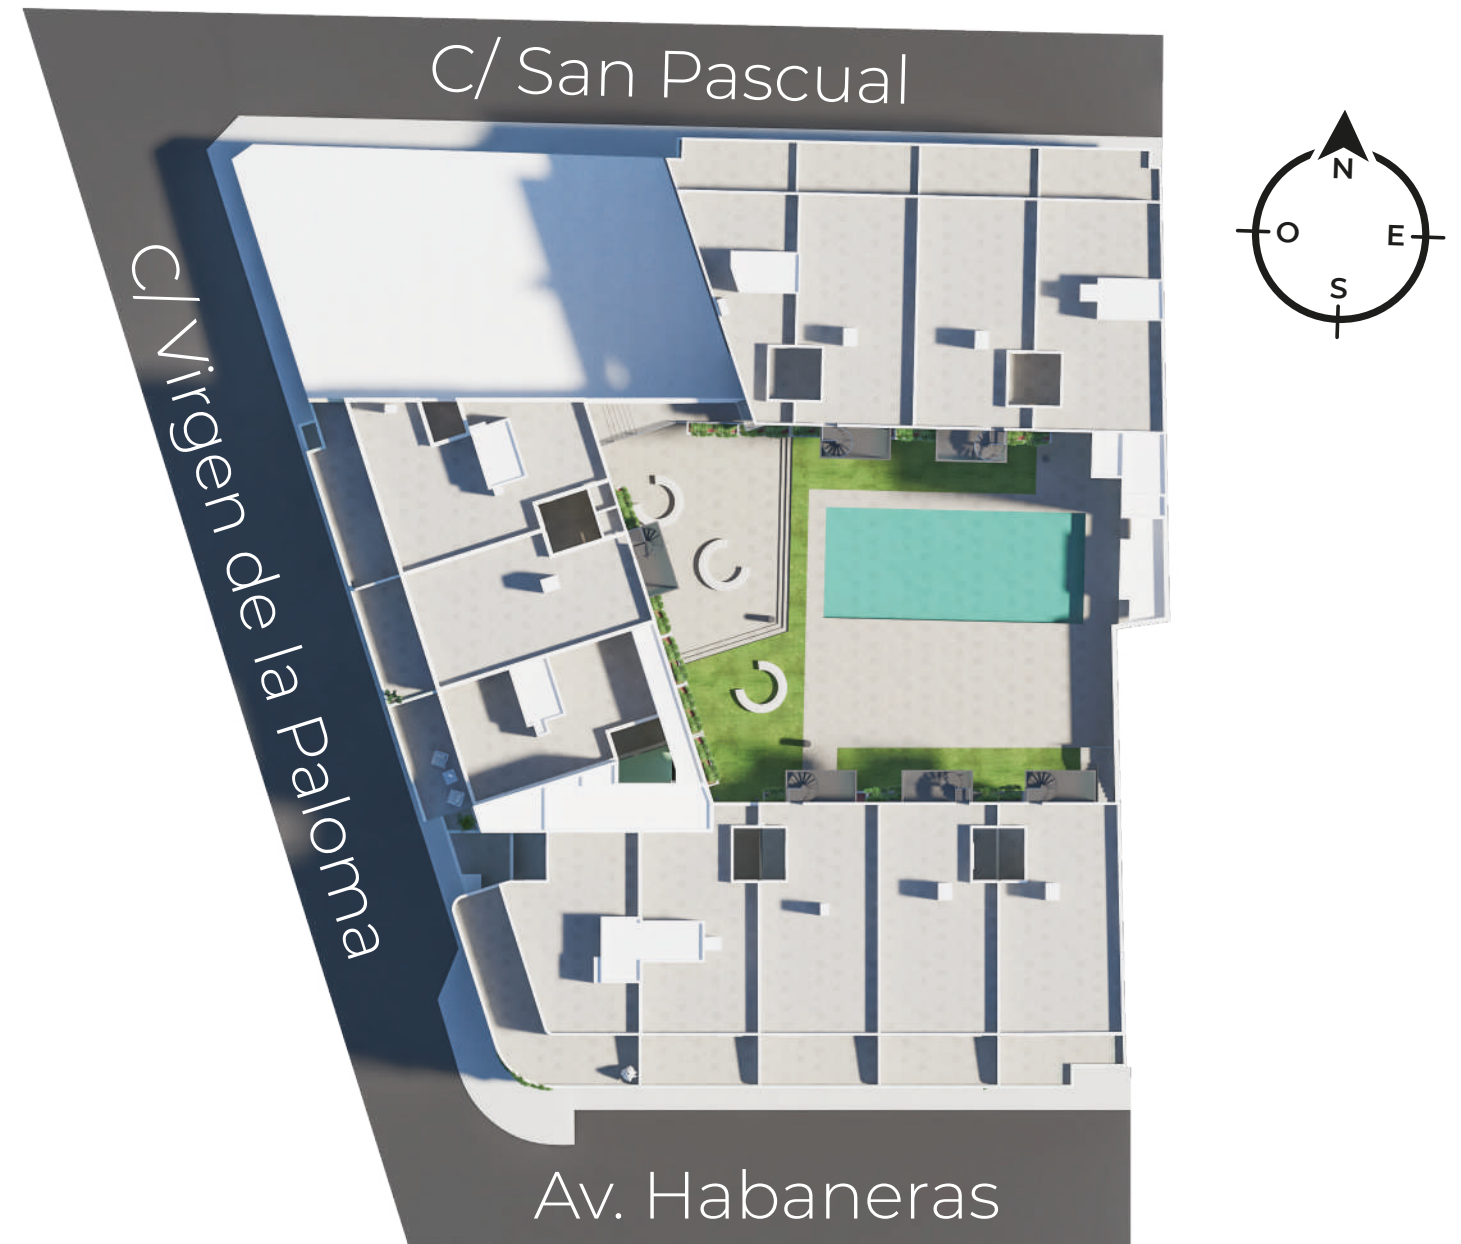

VP-7 49	VP-6 48	
VP-4 38	VP-3 37	VP-5 36
VP-4 27	VP-3 26	VP-3 25
VP-4 15	VP-3 14	VP-3 13
VP-2 06	VP-1 05	VP-1 04

C/ Virgen de la Paloma

H-15 47	H-14 46	H-13 45	H-13 44	H-12 43
H-5 35		H-11 34	H-10 33	H-6 32
H-9 24		H-8 23	H-8 22	H-7 21
H-5 12	H-2 11			H-4 10
H-3 03	H-2 02			H-1 01

Av. Habaneras

VP-4


VIVIENDAS: 15 - 27 - 38
PLANTAS: 2^a - 3^a - 4^a




BALCÓN DE HABANERAS
RESIDENCIAL

SUPERFICIES ÚTILES	
Distribuidor	3,45 m ²
Dormitorio 1	12,60 m ²
Dormitorio 2	9,90 m ²
Dormitorio 3	14,00 m ²
Baño 1	4,95 m ²
Baño 2	3,80 m ²
Lavadero	4,15 m ²
Paso	0,95 m ²
Vestibulo	1,50 m ²
Cocina	8,70 m ²
Salón comedor	21,80 m ²
Terraza acceso	5,40 m ²
Terraza calle	12,85 m ²
TOTAL	104,05 m²

SUPERFICIE CONSTRUIDA	
Vivienda	106,48 m ²
Terrazas	18,25 m ²
TOTAL	124,73 m²

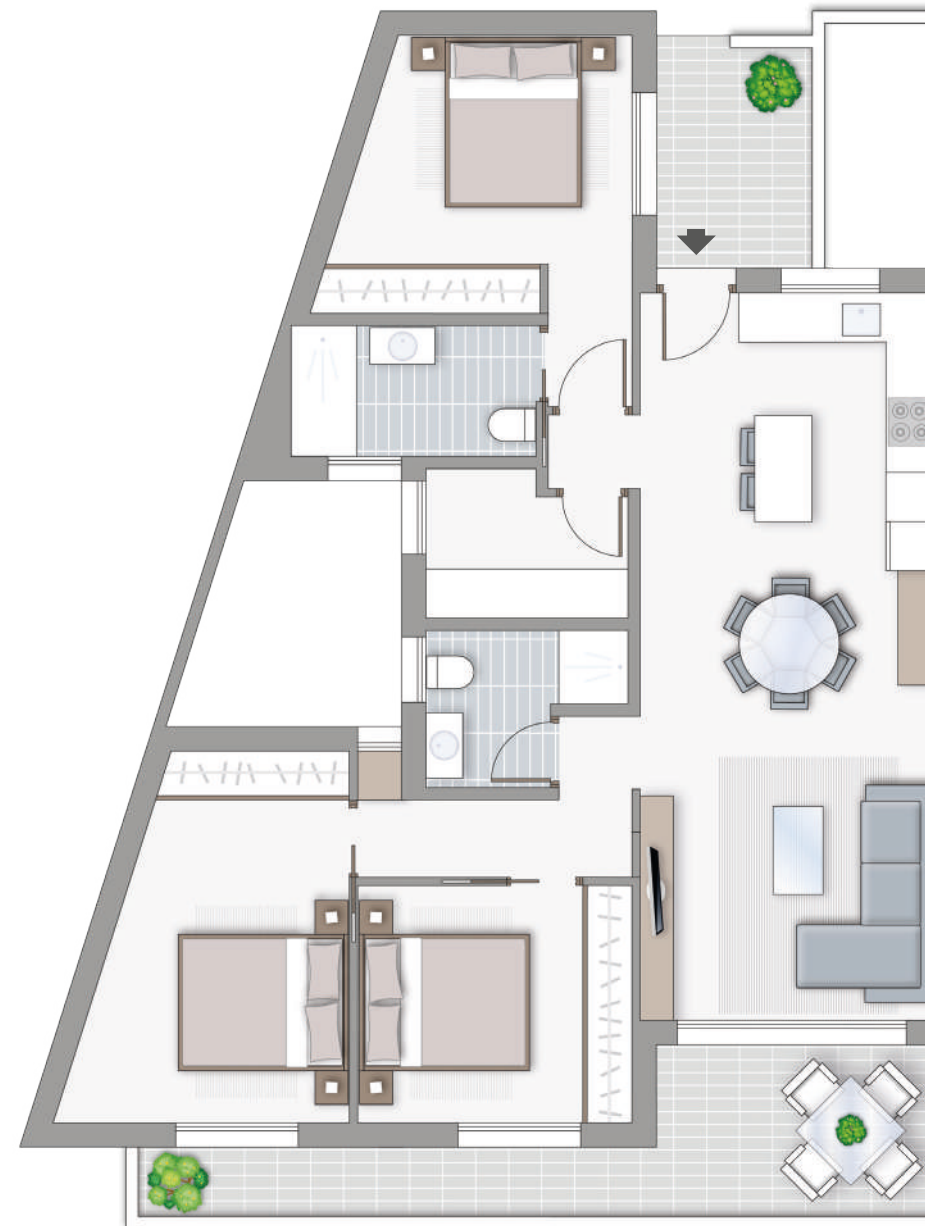

LA SUPERFICIE DE TERRAZA INDICADA ES LA SUPERFICIE PISABLE INDEPENDIEMENTE DE SU CÓMPUTO A OTROS EFECTOS

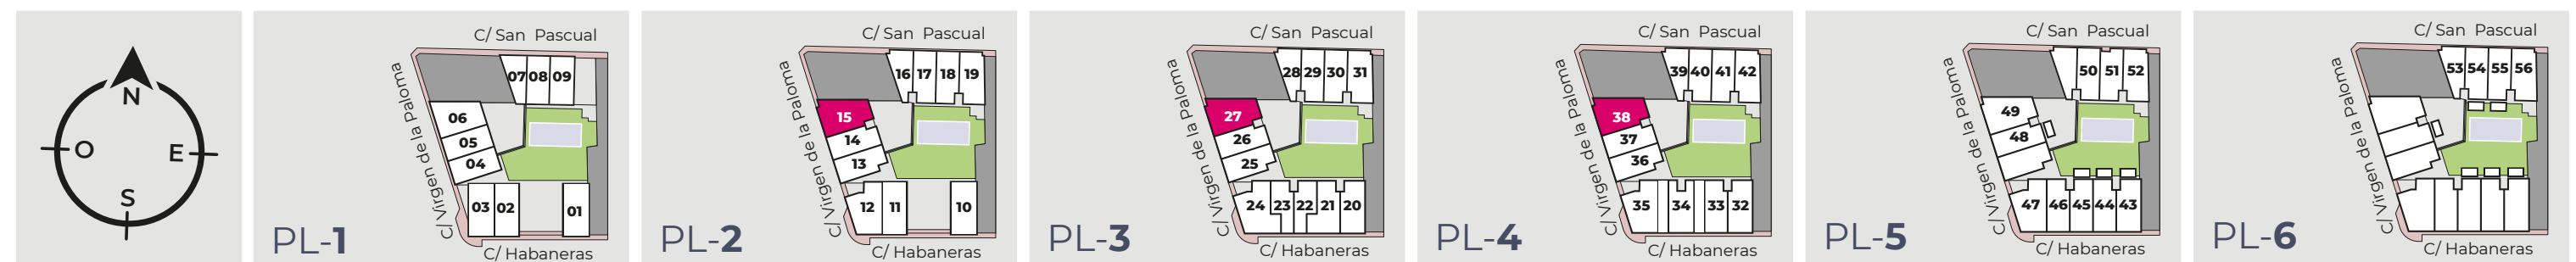

*LA INFORMACIÓN CONTENIDA EN ESTE DOCUMENTO ES INFORMATIVA, ESTANDO SUJETA A MODIFICACIONES MARCADAS POR LA DIRECCIÓN FACULTATIVA, ASÍ COMO POR RAZONES TÉCNICAS, JURÍDICAS O URBANÍSTICAS, SIN QUE ELLO PUEDA SUPONER REDUCIR LAS CALIDADES INICIALMENTE PREVISTAS.