

VIVIENDAS

| | | | |
|-------------------|-------------------|-------------------|-------------------|
| SP-9 56 | SP-7 55 | SP-7 54 | SP-8 53 |
| SP-5 52 | SP-3 51 | SP-3 50 | |
| SP-5 42 | SP-3 41 | SP-3 40 | SP-4 39 |
| SP-5 31 | SP-3 30 | SP-3 29 | SP-4 28 |
| SP-5 19 | SP-3 18 | SP-3 17 | SP-4 16 |
| | SP-1 09 | SP-1 08 | SP-2 07 |

C/ San Pascual



| | | |
|-------------------|-------------------|-------------------|
| VP-7 49 | VP-6 48 | |
| VP-4 38 | VP-3 37 | VP-5 36 |
| VP-4 27 | VP-3 26 | VP-3 25 |
| VP-4 15 | VP-3 14 | VP-3 13 |
| VP-2 06 | VP-1 05 | VP-1 04 |

C/ Virgen de la Paloma

| | | | | | |
|-------------------|-------------------|-------------------|-------------------|-------------------|------------------|
| H-15 47 | H-14 46 | H-13 45 | H-13 44 | H-12 43 | |
| H-5 35 | | H-11 34 | | H-10 33 | H-6 32 |
| H-9 24 | | H-8 23 | H-8 22 | H-7 21 | H-6 20 |
| H-5 12 | H-2 11 | | | | H-4 10 |
| H-3 03 | H-2 02 | | | | H-1 01 |

Av. Habaneras

SP-3

VIVIENDAS: **17 - 29 - 40 - 50**
 PLANTAS: **2^a - 3^a - 4^a - 5^a**




BALCÓN DE HABANERAS
 RESIDENCIAL

| SUPERFICIES ÚTILES | |
|--------------------|----------------------------|
| Distribuidor | 4,40 m ² |
| Dormitorio 1 | 14,00 m ² |
| Dormitorio 2 | 11,20 m ² |
| Baño 1 | 3,65 m ² |
| Baño 2 | 3,65 m ² |
| Vestibulo | 1,50 m ² |
| Cocina | 8,75 m ² |
| Salón comedor | 21,00 m ² |
| Terraza acceso | 5,40 m ² |
| Terraza calle | 11,80 m ² |
| TOTAL | 85,35 m² |

| SUPERFICIE CONSTRUIDA | |
|-----------------------|----------------------------|
| Vivienda | 81,05 m ² |
| Terrazas | 17,20 m ² |
| TOTAL | 98,25 m² |



LA SUPERFICIE DE TERRAZA INDICADA ES LA SUPERFICIE PISABLE INDEPENDIEMENTE DE SU CÓMPUTO A OTROS EFECTOS

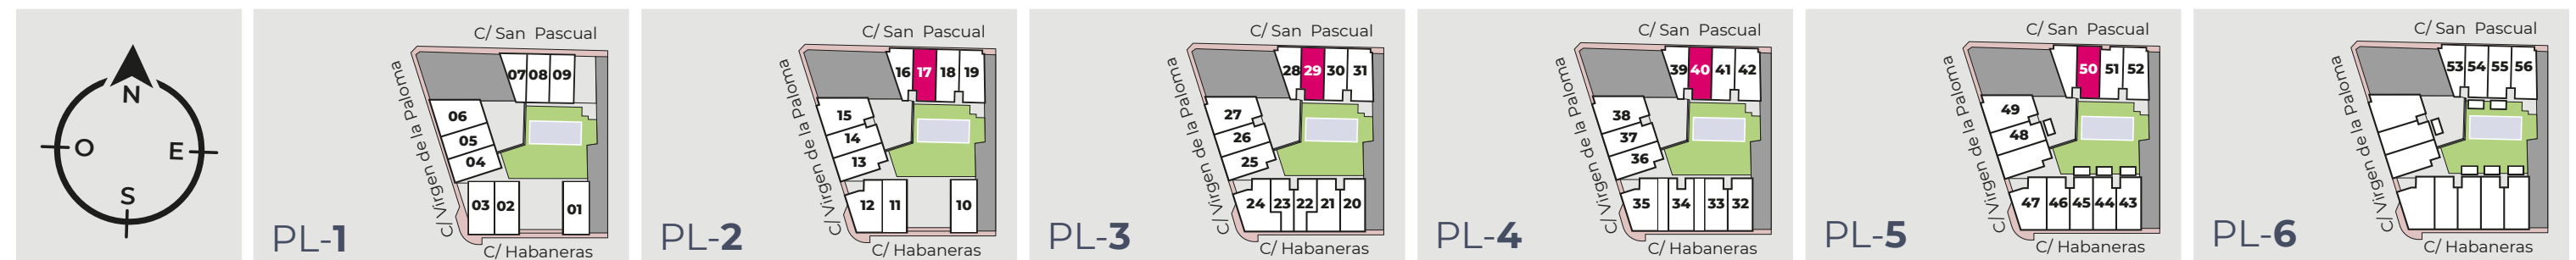

* LA INFORMACIÓN CONTENIDA EN ESTE DOCUMENTO ES INFORMATIVA, ESTANDO SUJETA A MODIFICACIONES MARCADAS POR LA DIRECCIÓN FACULTATIVA, ASÍ COMO POR RAZONES TÉCNICAS, JURÍDICAS O URBANÍSTICAS, SIN QUE ELLO PUEDA SUPONER REDUCIR LAS CALIDADES INICIALMENTE PREVISTAS.