

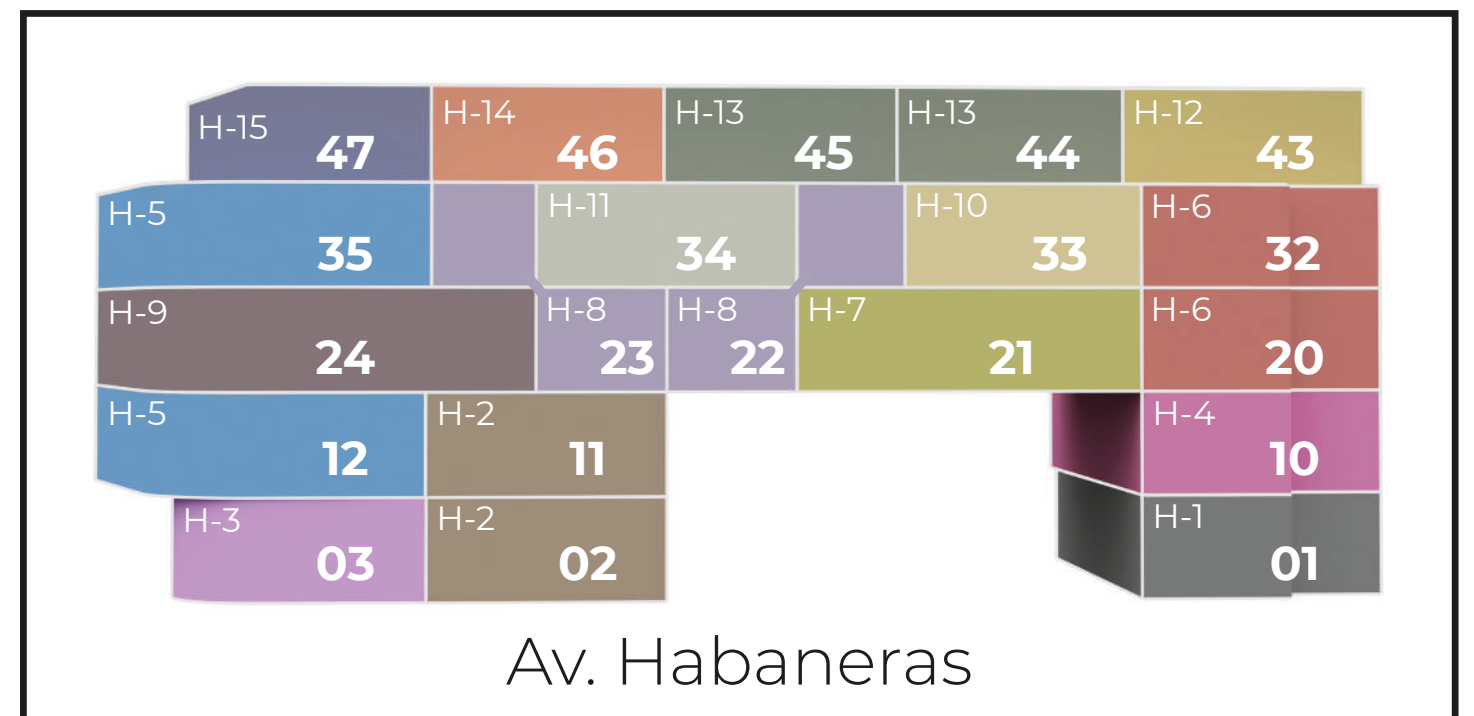
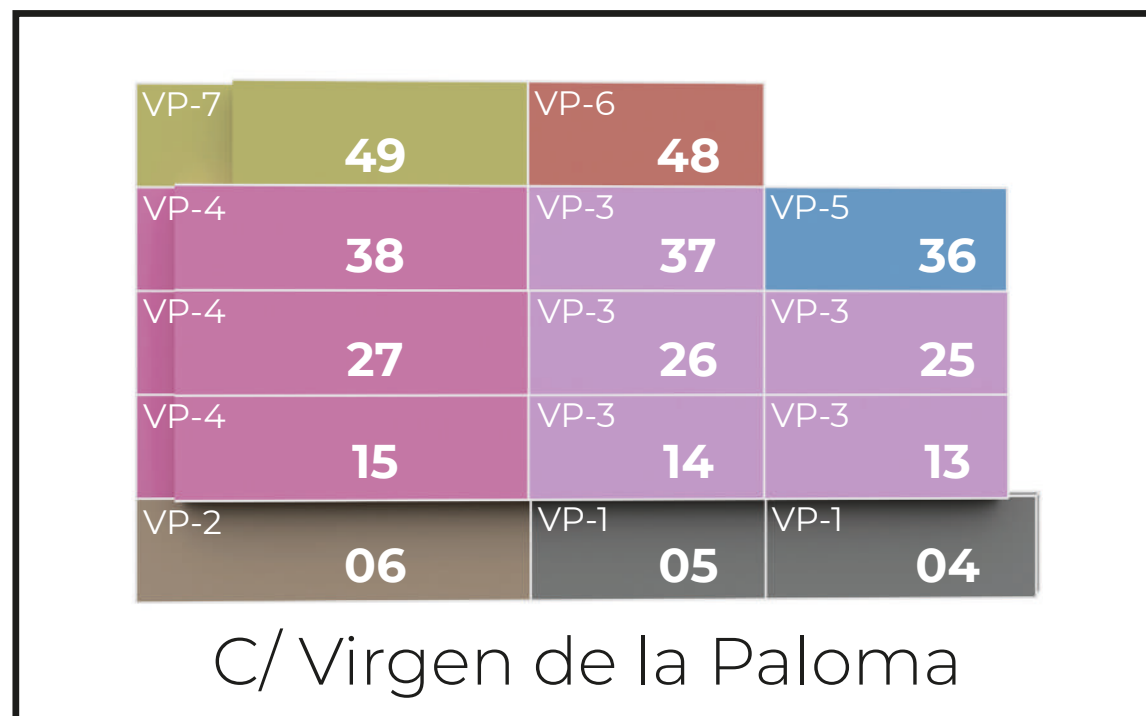


VIVIENDAS

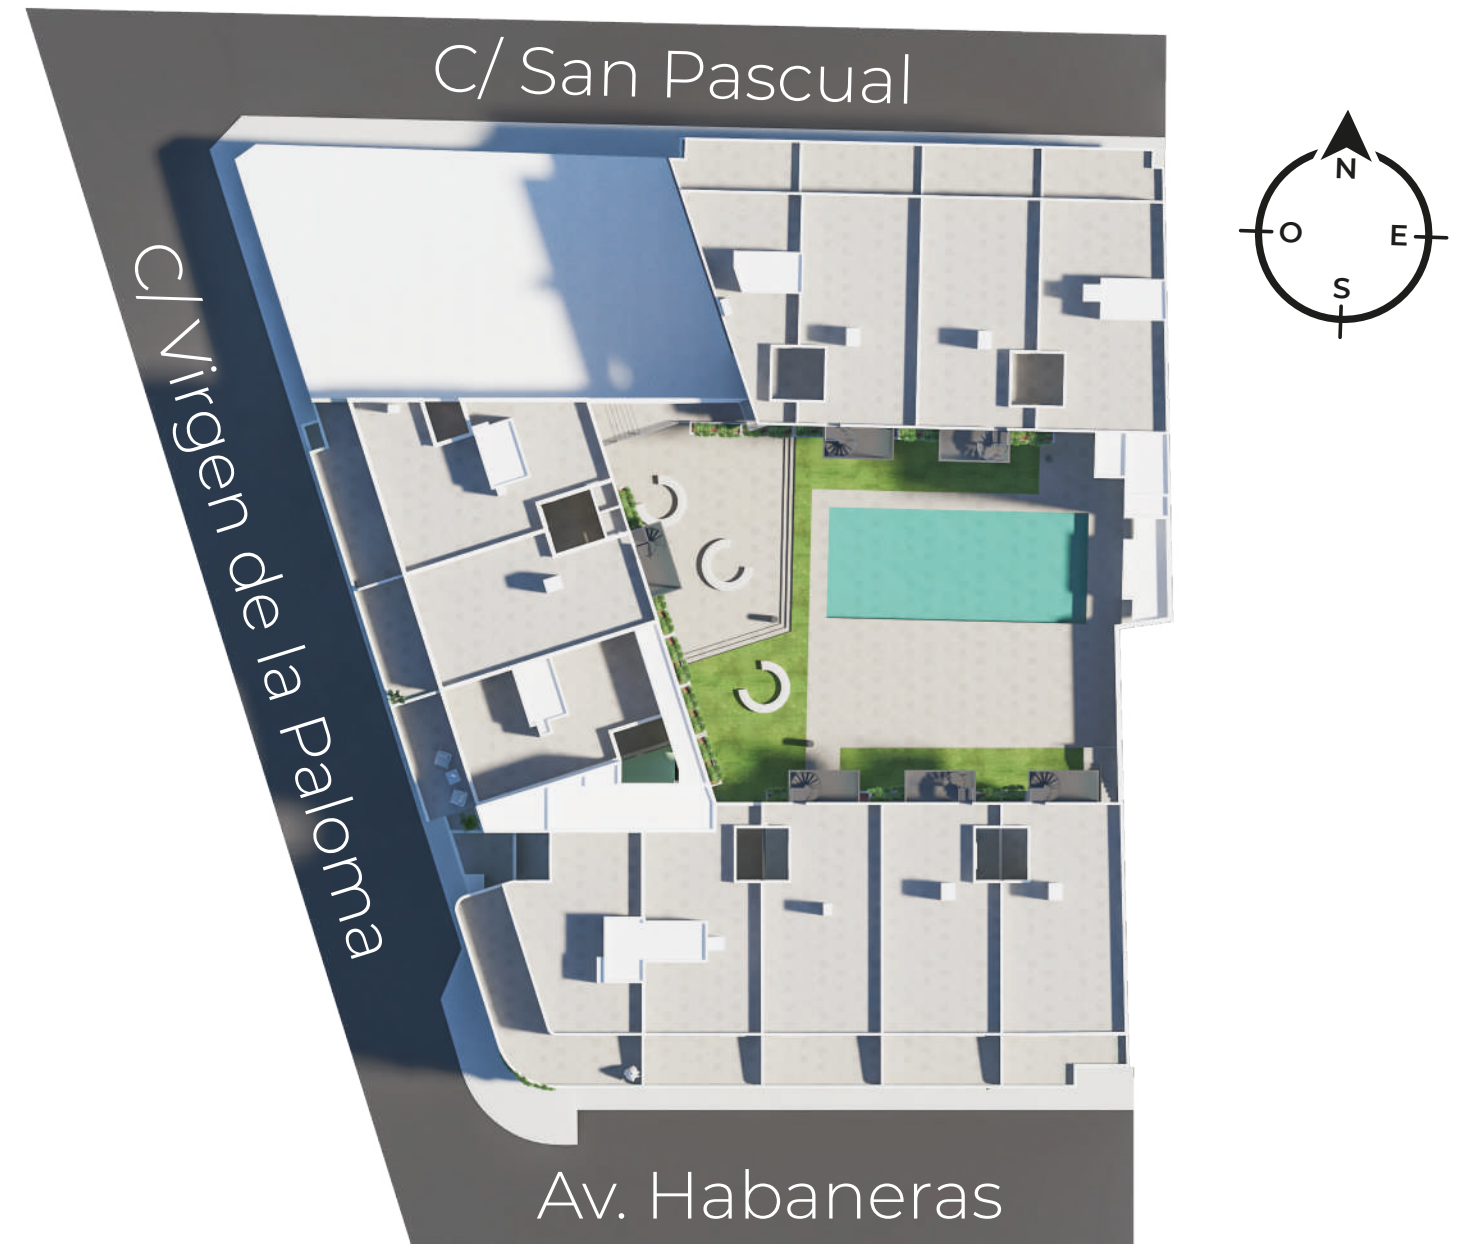

SP-3

VIVIENDAS: 18 - 30 - 41 - 51
 PLANTAS: 2^a - 3^a - 4^a - 5^a

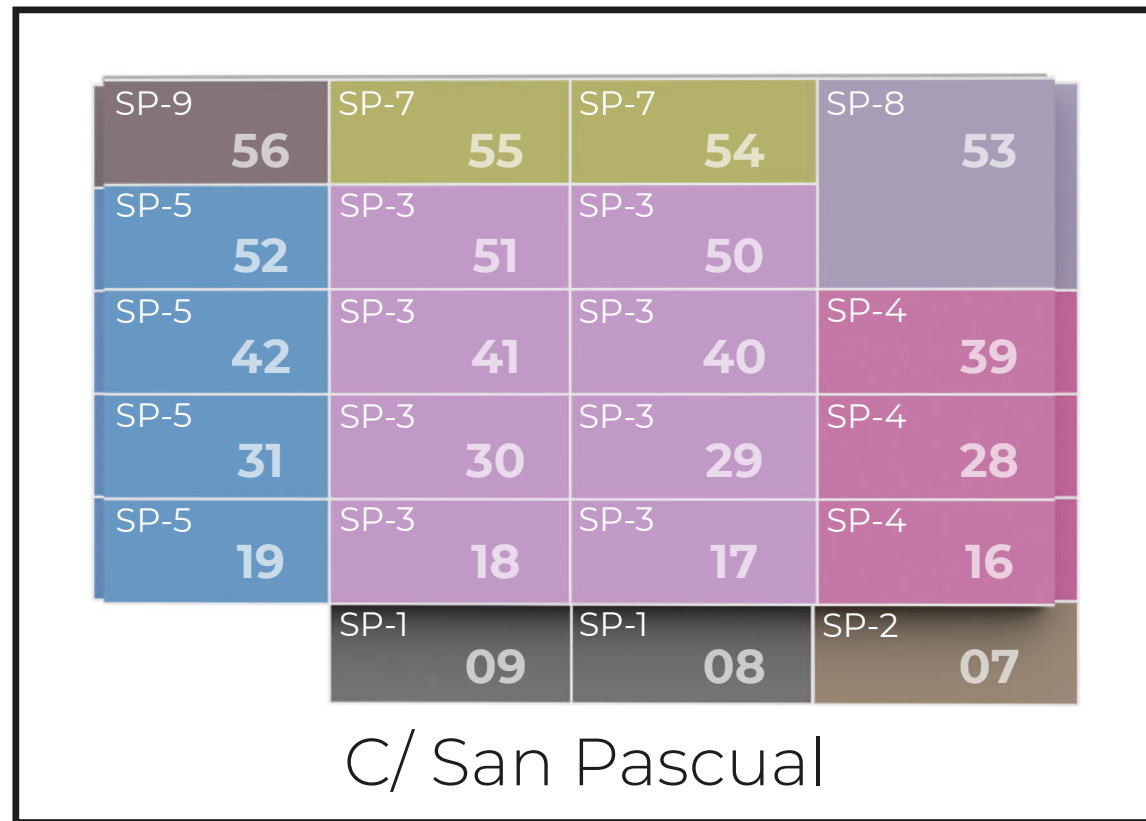


BALCÓN DE HABANERAS
 RESIDENCIAL

SUPERFICIES ÚTILES	
Distribuidor	4,40 m ²
Dormitorio 1	14,00 m ²
Dormitorio 2	11,20 m ²
Baño 1	3,65 m ²
Baño 2	3,65 m ²
Vestibulo	1,50 m ²
Cocina	8,75 m ²
Salón comedor	21,00 m ²
Terraza acceso	5,40 m ²
Terraza calle	11,80 m ²
TOTAL	85,35 m²

SUPERFICIE CONSTRUIDA	
Vivienda	81,05 m ²
Terrazas	17,20 m ²
TOTAL	98,25 m²



LA SUPERFICIE DE TERRAZA INDICADA ES LA SUPERFICIE PISABLE INDEPENDIEMENTE DE SU CÓMPUTO A OTROS EFECTOS

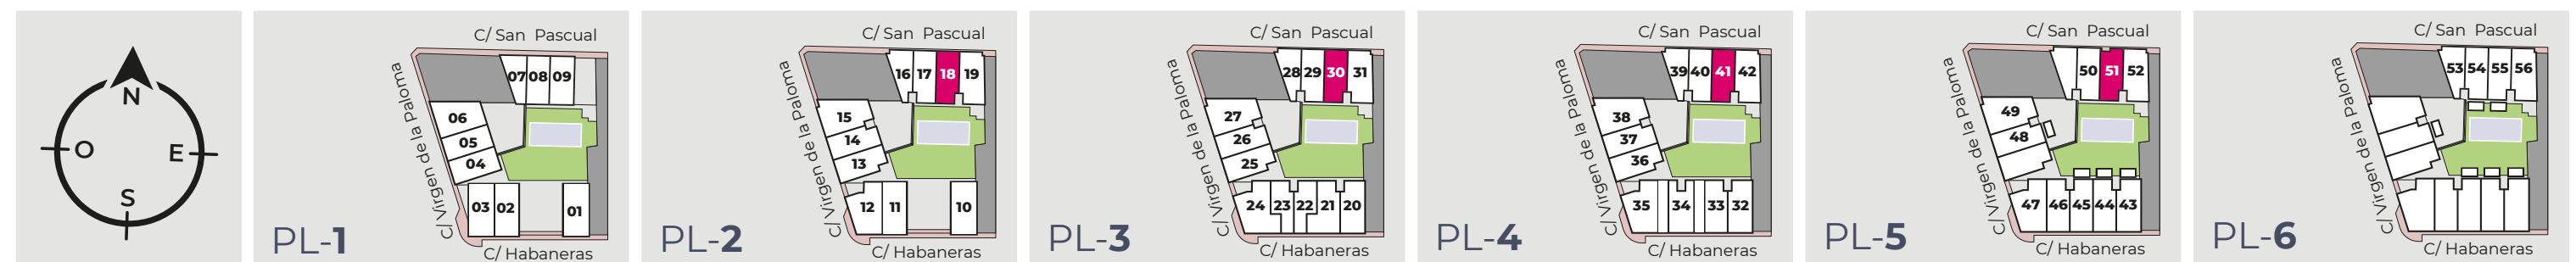

* LA INFORMACIÓN CONTENIDA EN ESTE DOCUMENTO ES INFORMATIVA, ESTANDO SUJETA A MODIFICACIONES MARCADAS POR LA DIRECCIÓN FACULTATIVA, ASÍ COMO POR RAZONES TÉCNICAS, JURÍDICAS O URBANÍSTICAS, SIN QUE ELLO PUEDA SUPONER REDUCIR LAS CALIDADES INICIALMENTE PREVISTAS.