

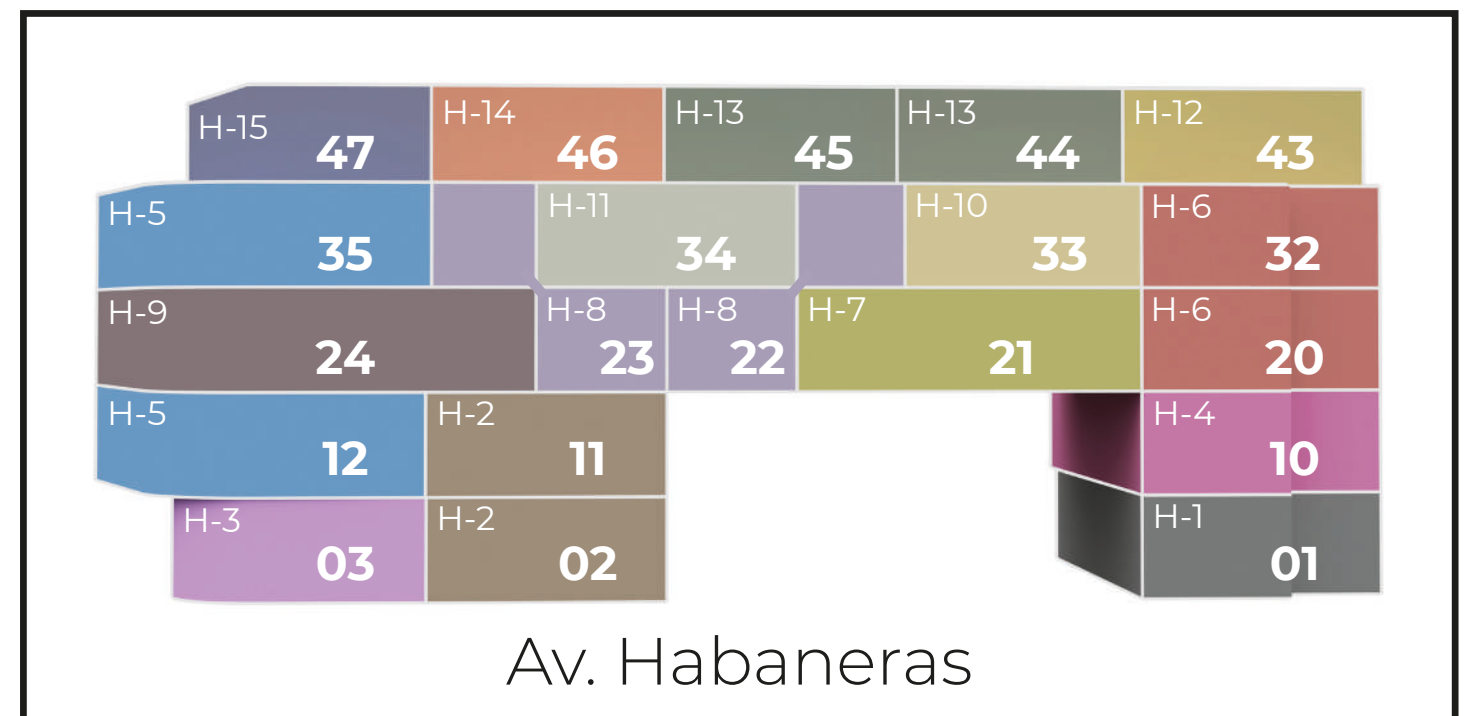
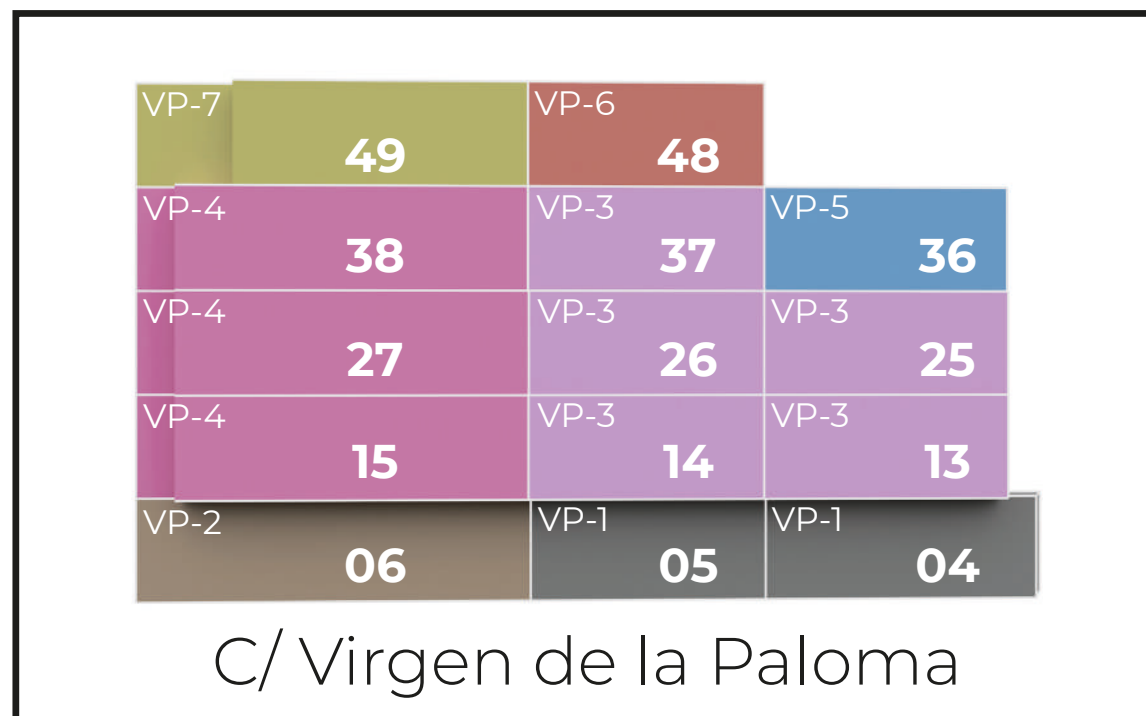


# VIVIENDAS

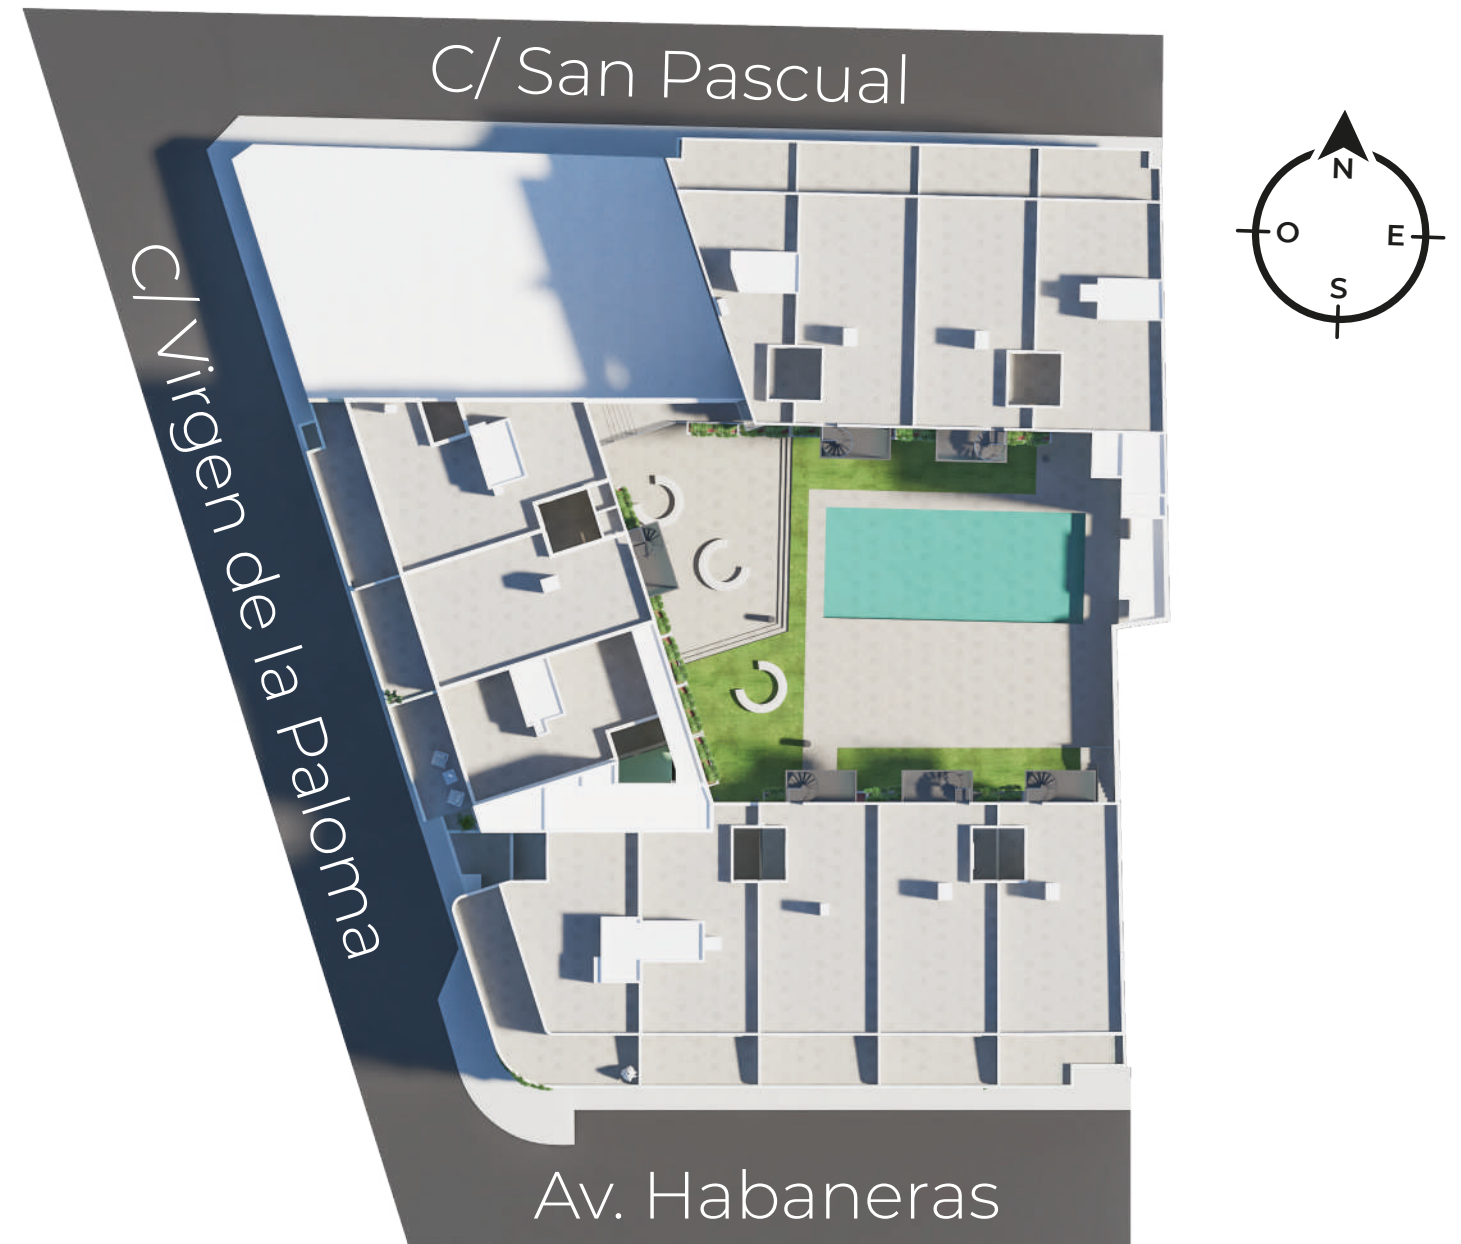

# H-8

VIVIENDA: 22  
PLANTA: 3ª

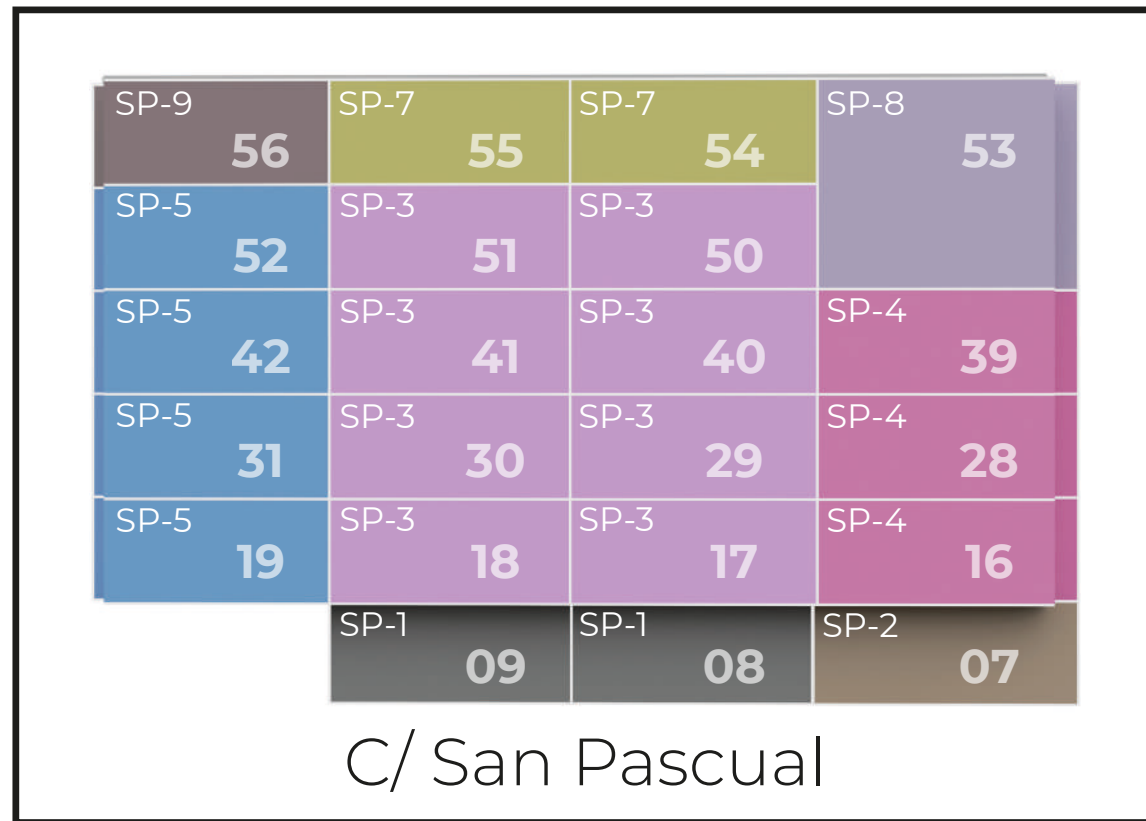


BALCÓN DE HABANERAS  
RESIDENCIAL

SUPERFICIES ÚTILES	
Distribuidor	4,30 m <sup>2</sup>
Dormitorio 1	10,90 m <sup>2</sup>
Dormitorio 2	10,10 m <sup>2</sup>
Dormitorio 3	10,90 m <sup>2</sup>
Baño 1	4,45 m <sup>2</sup>
Baño 2	3,60 m <sup>2</sup>
Vestibulo	1,50 m <sup>2</sup>
Salón comedor	22,10 m <sup>2</sup>
Escalera	4,55 m <sup>2</sup>
Trastero	1,30 m <sup>2</sup>
Paso	6,65 m <sup>2</sup>
Cocina	8,75 m <sup>2</sup>
Terraza acceso	5,40 m <sup>2</sup>
Terraza inferior Avda.	8,40 m <sup>2</sup>
Terraza superior Avda.	3,20 m <sup>2</sup>
<b>TOTAL</b>	<b>106,10 m<sup>2</sup></b>

SUPERFICIE CONSTRUIDA	
Vivienda	106,30 m <sup>2</sup>
Terrazas	17,00 m <sup>2</sup>
<b>TOTAL</b>	<b>123,30 m<sup>2</sup></b>



LA SUPERFICIE DE TERRAZA INDICADA ES LA SUPERFICIE PISABLE INDEPENDIEMENTE DE SU CÓMPUTO A OTROS EFECTOS

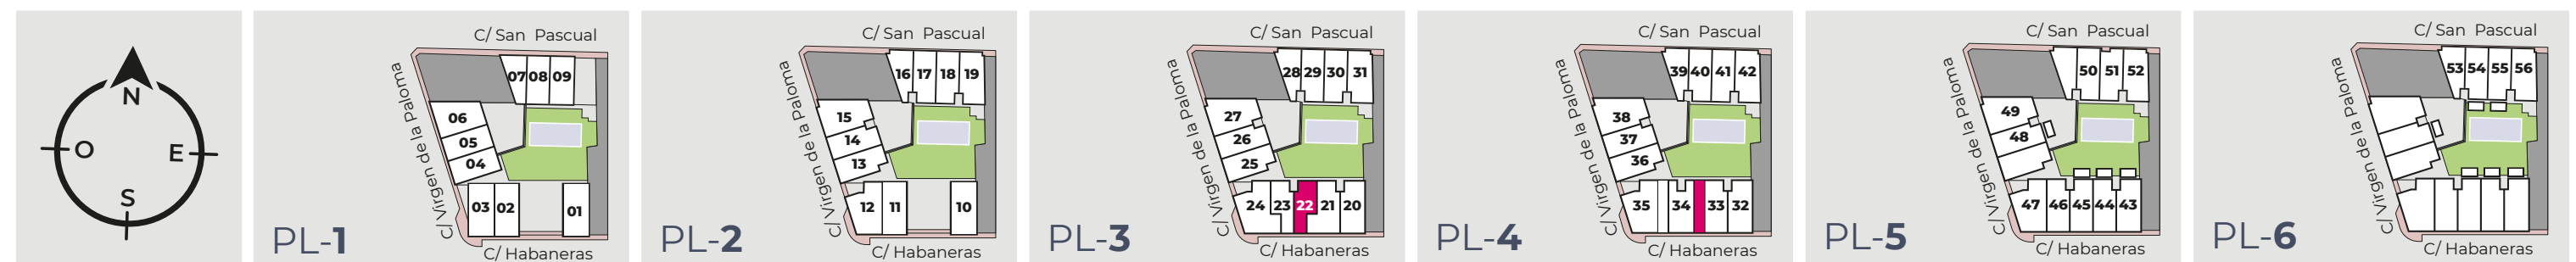

\* LA INFORMACIÓN CONTENIDA EN ESTE DOCUMENTO ES INFORMATIVA, ESTANDO SUJETA A MODIFICACIONES MARCADAS POR LA DIRECCIÓN FACULTATIVA, ASÍ COMO POR RAZONES TÉCNICAS, JURÍDICAS O URBANÍSTICAS, SIN QUE ELLO PUEDA SUPONER REDUCIR LAS CALIDADES INICIALMENTE PREVISTAS.