

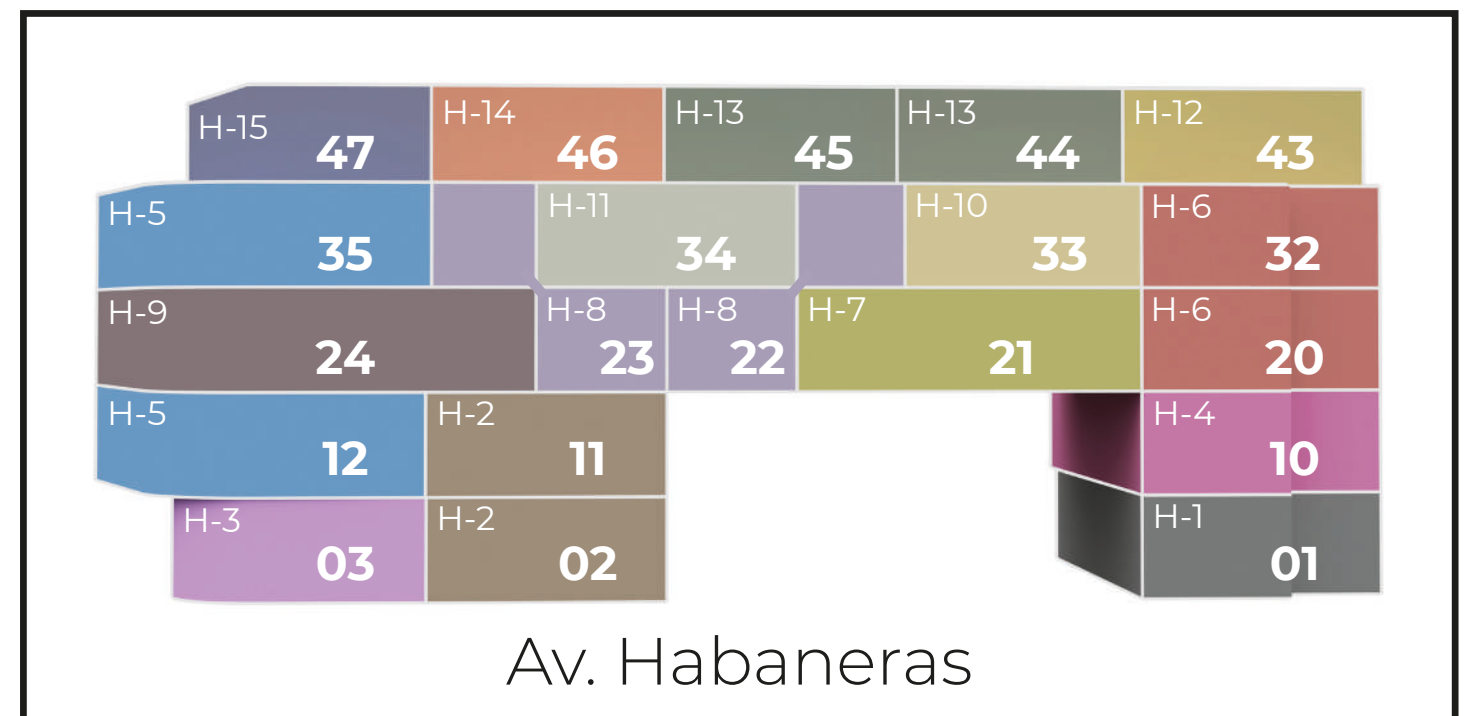
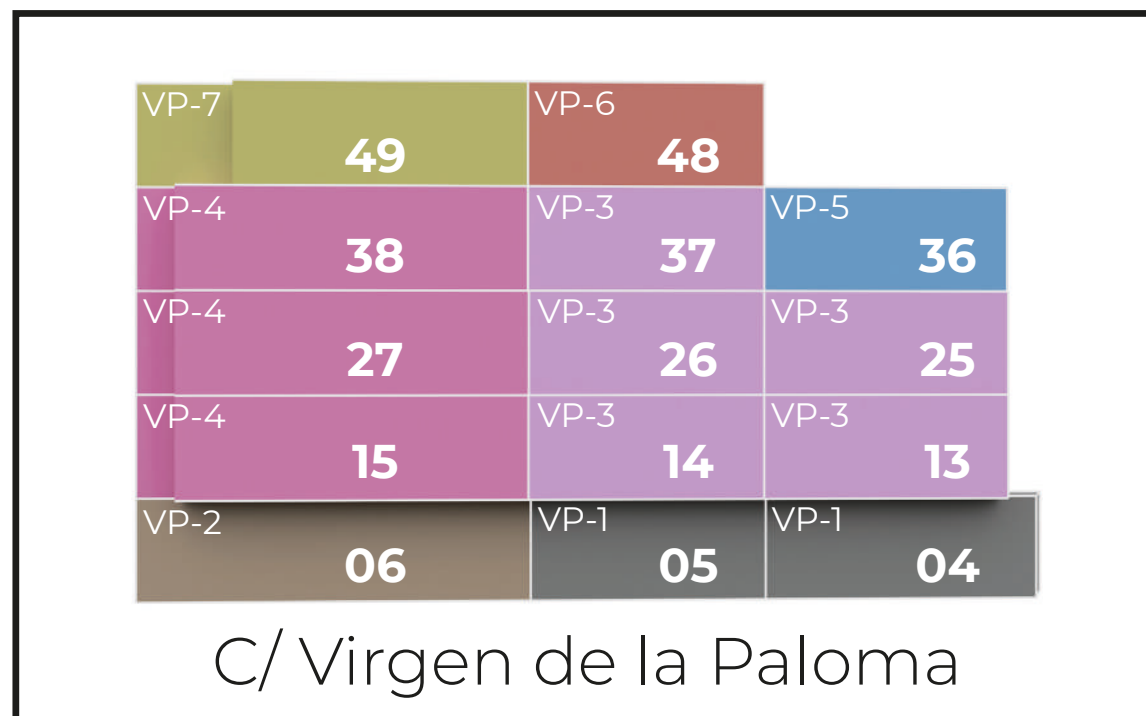


VIVIENDAS

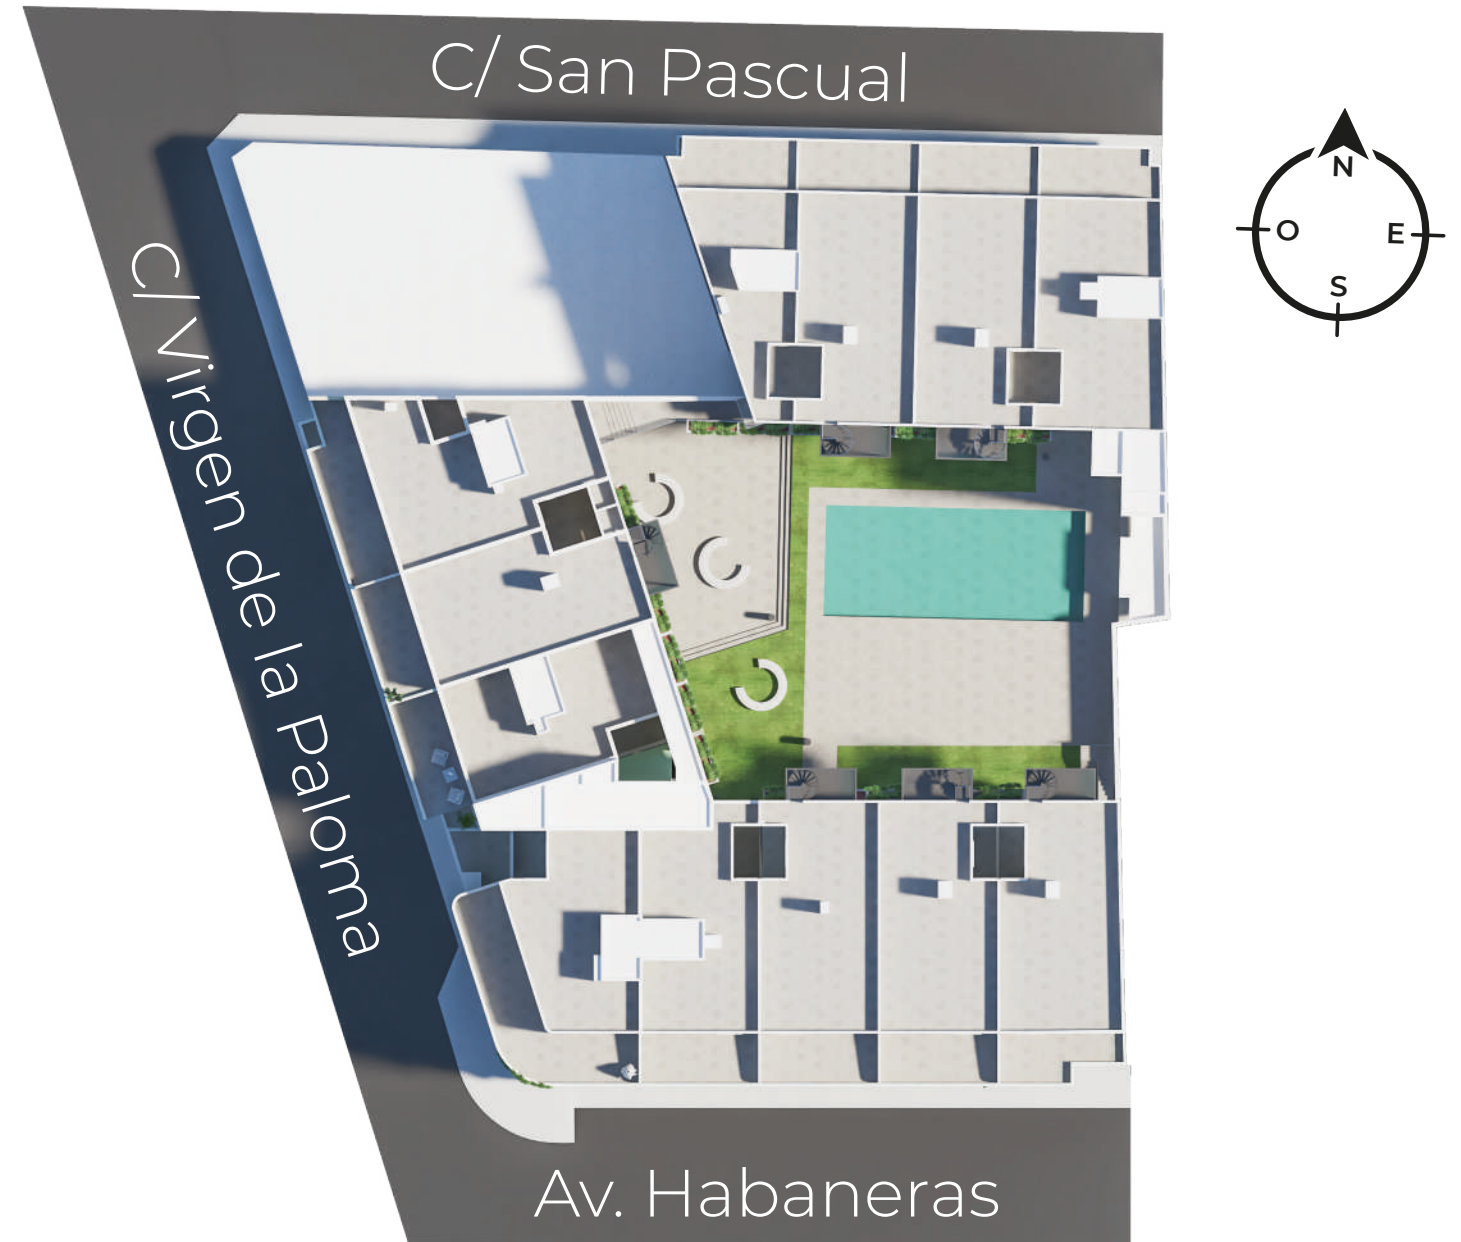

H-9

VIVIENDA: **24**
PLANTA: **3ª**

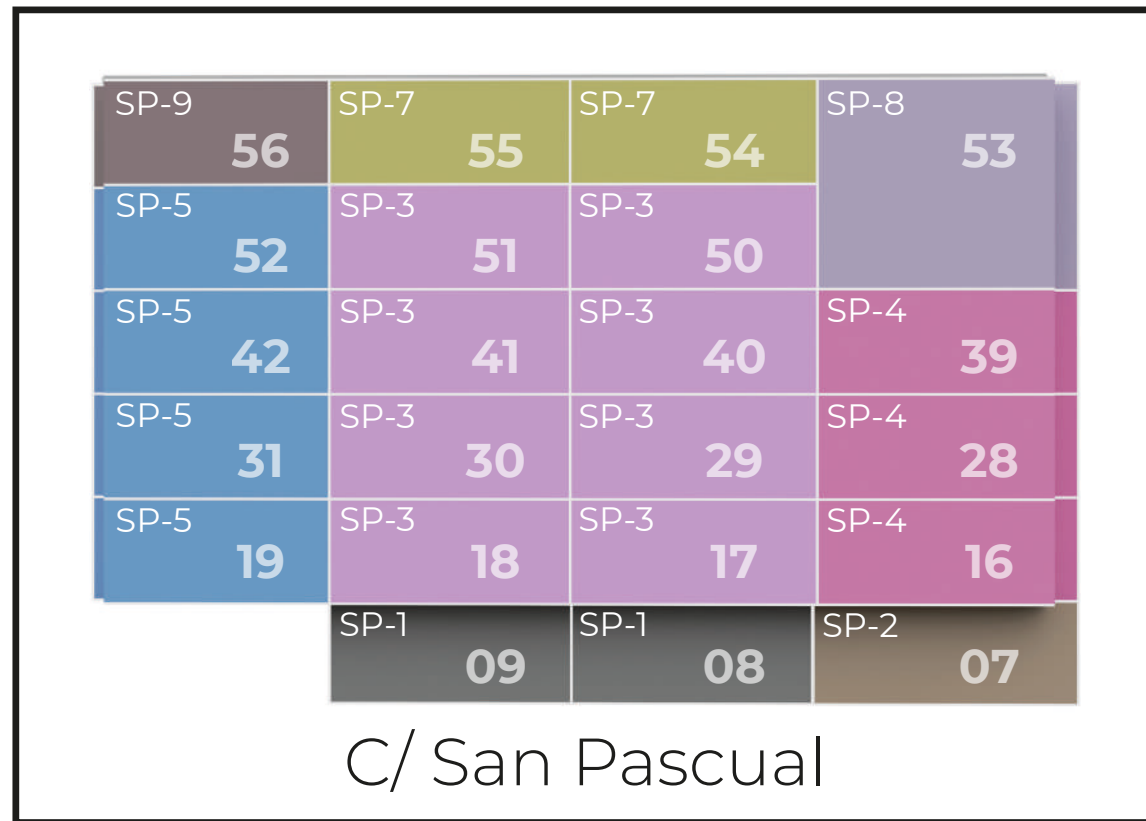


BALCÓN DE HABANERAS
RESIDENCIAL

SUPERFICIES ÚTILES	
Distribuidor	9,70 m ²
Dormitorio 1	12,25 m ²
Dormitorio 2	9,20 m ²
Dormitorio 3	11,25 m ²
Baño 1	3,90 m ²
Baño 2	3,85 m ²
Vestibulo	3,10 m ²
Salón comedor	35,90 m ²
Cocina	10,20 m ²
Lavadero	2,90 m ²
Terraza acceso	5,40 m ²
Terraza Avda.	12,80 m ²
TOTAL	120,45 m²

SUPERFICIE CONSTRUIDA	
Vivienda	123,40 m ²
Terrazas	18,20 m ²
TOTAL	141,60 m²



LA SUPERFICIE DE TERRAZA INDICADA ES LA SUPERFICIE PISABLE INDEPENDIEMENTE DE SU CÓMPUTO A OTROS EFECTOS

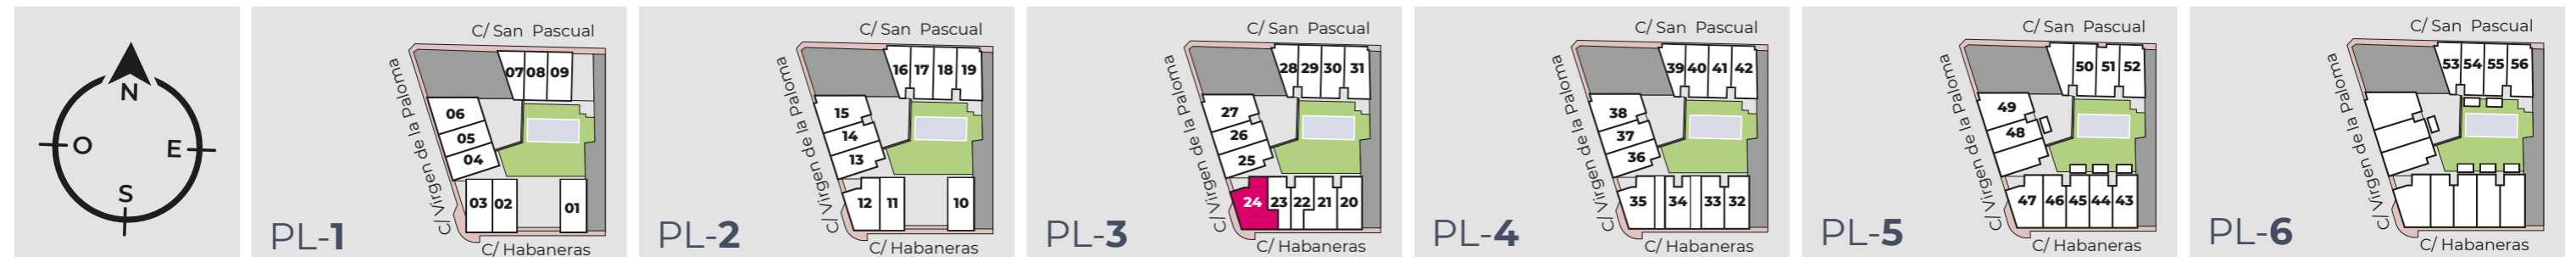

* LA INFORMACIÓN CONTENIDA EN ESTE DOCUMENTO ES INFORMATIVA, ESTANDO SUJETA A MODIFICACIONES MARCADAS POR LA DIRECCIÓN FACULTATIVA, ASÍ COMO POR RAZONES TÉCNICAS, JURÍDICAS O URBANÍSTICAS, SIN QUE ELLO PUEDA SUPONER REDUCIR LAS CALIDADES INICIALMENTE PREVISTAS.