


VIVIENDAS



VP-3


VIVIENDAS: 13 - 25
PLANTAS: 2ª - 3ª

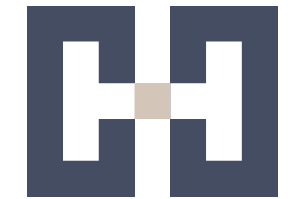


BALCÓN DE HABANERAS
RESIDENCIAL

SUPERFICIES ÚTILES	
Distribuidor	4,10 m ²
Dormitorio 1	11,20 m ²
Dormitorio 2	13,85 m ²
Baño 1	3,90 m ²
Baño 2	3,90 m ²
Vestibulo	1,50 m ²
Cocina	8,75 m ²
Salón comedor	21,00 m ²
Terraza acceso	5,40 m ²
Terraza calle	10,40 m ²
TOTAL	84,00 m²

SUPERFICIE CONSTRUIDA	
Vivienda	81,05 m ²
Terrazas	15,80 m ²
TOTAL	96,85 m²

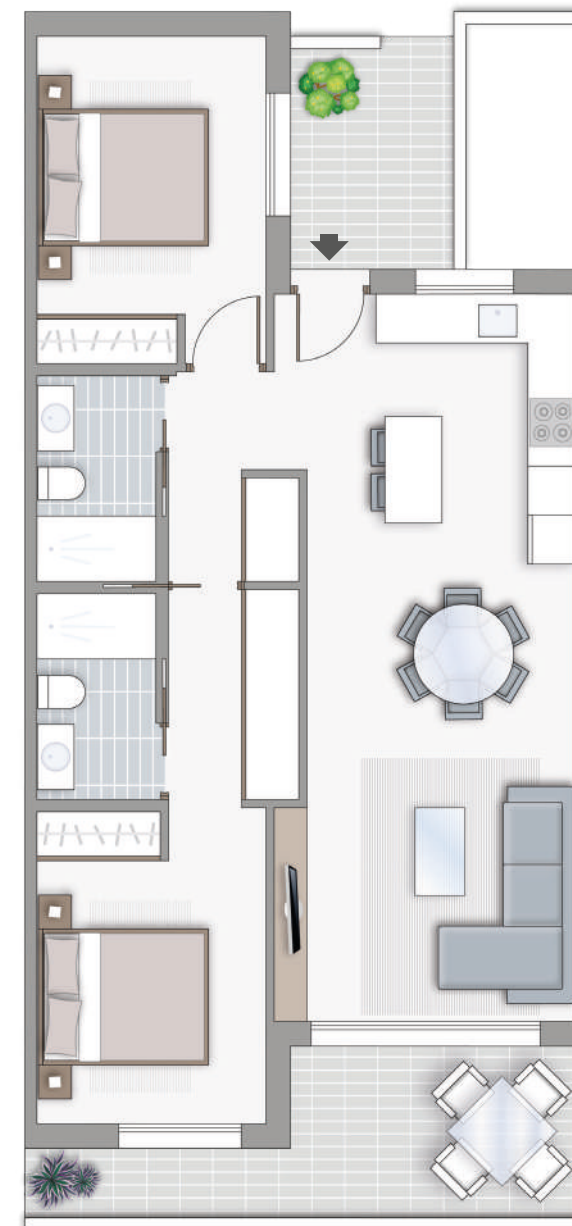

LA SUPERFICIE DE TERRAZA INDICADA ES LA SUPERFICIE PISABLE INDEPENDIEMENTE DE SU CÓMPUTO A OTROS EFECTOS

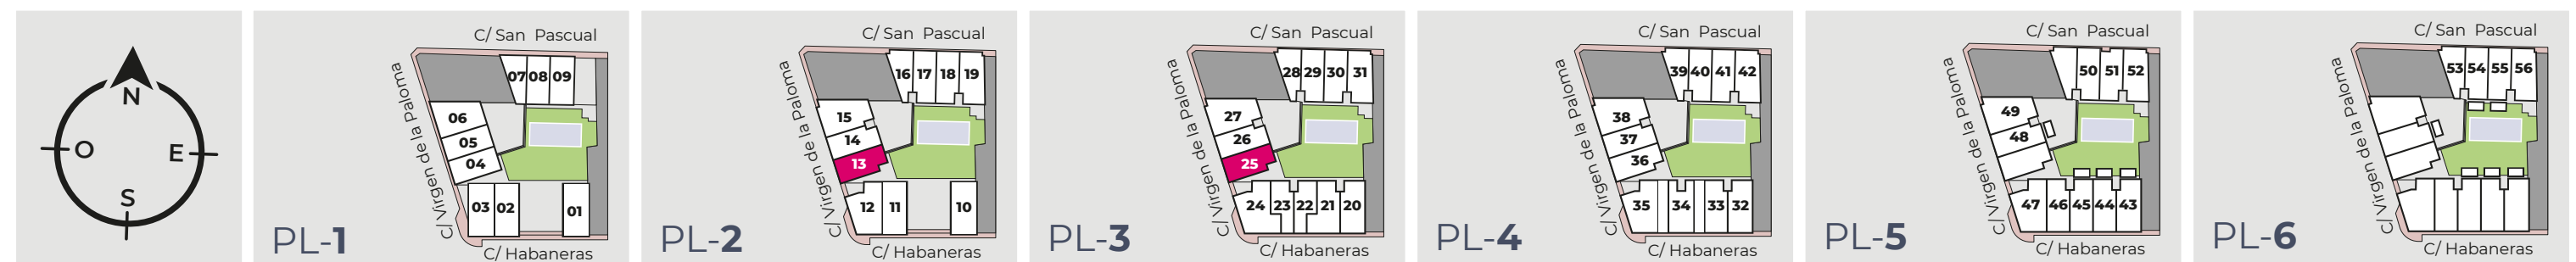

* LA INFORMACIÓN CONTENIDA EN ESTE DOCUMENTO ES INFORMATIVA, ESTANDO SUJETA A MODIFICACIONES MARCADAS POR LA DIRECCIÓN FACULTATIVA, ASÍ COMO POR RAZONES TÉCNICAS, JURÍDICAS O URBANÍSTICAS, SIN QUE ELLO PUEDA SUPONER REDUCIR LAS CALIDADES INICIALMENTE PREVISTAS.