

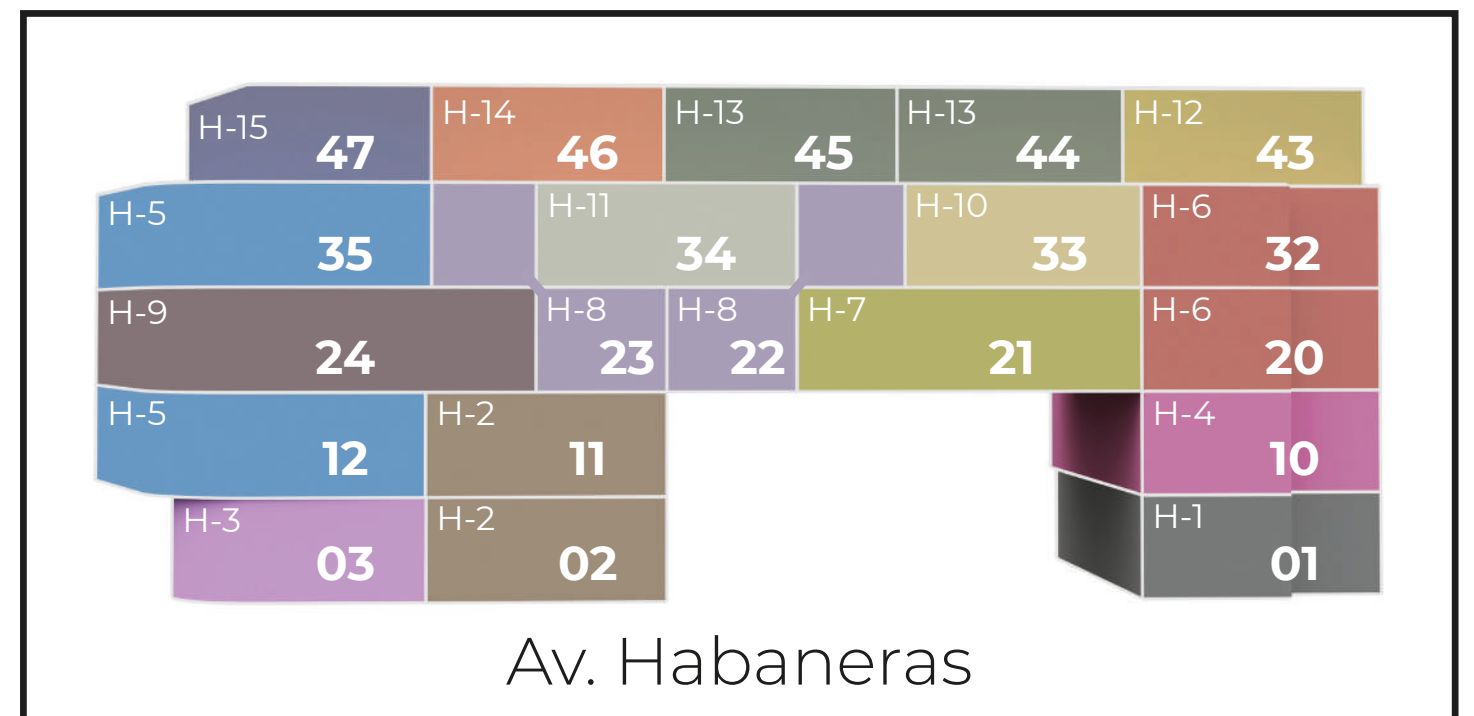
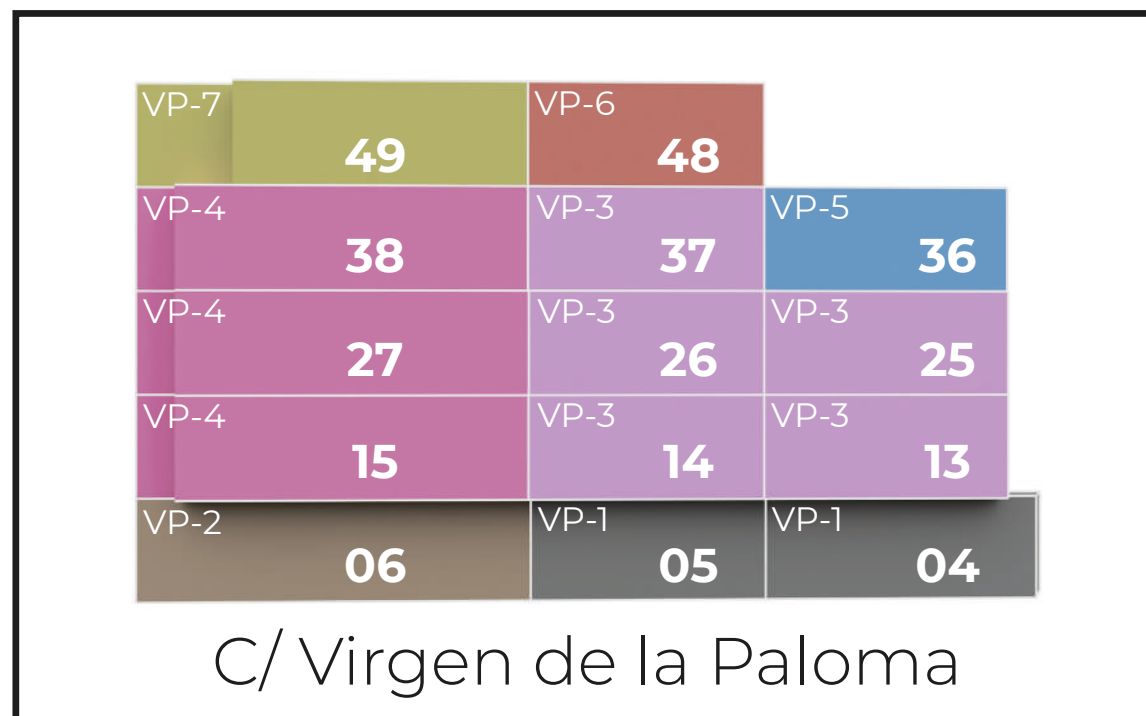


# VIVIENDAS

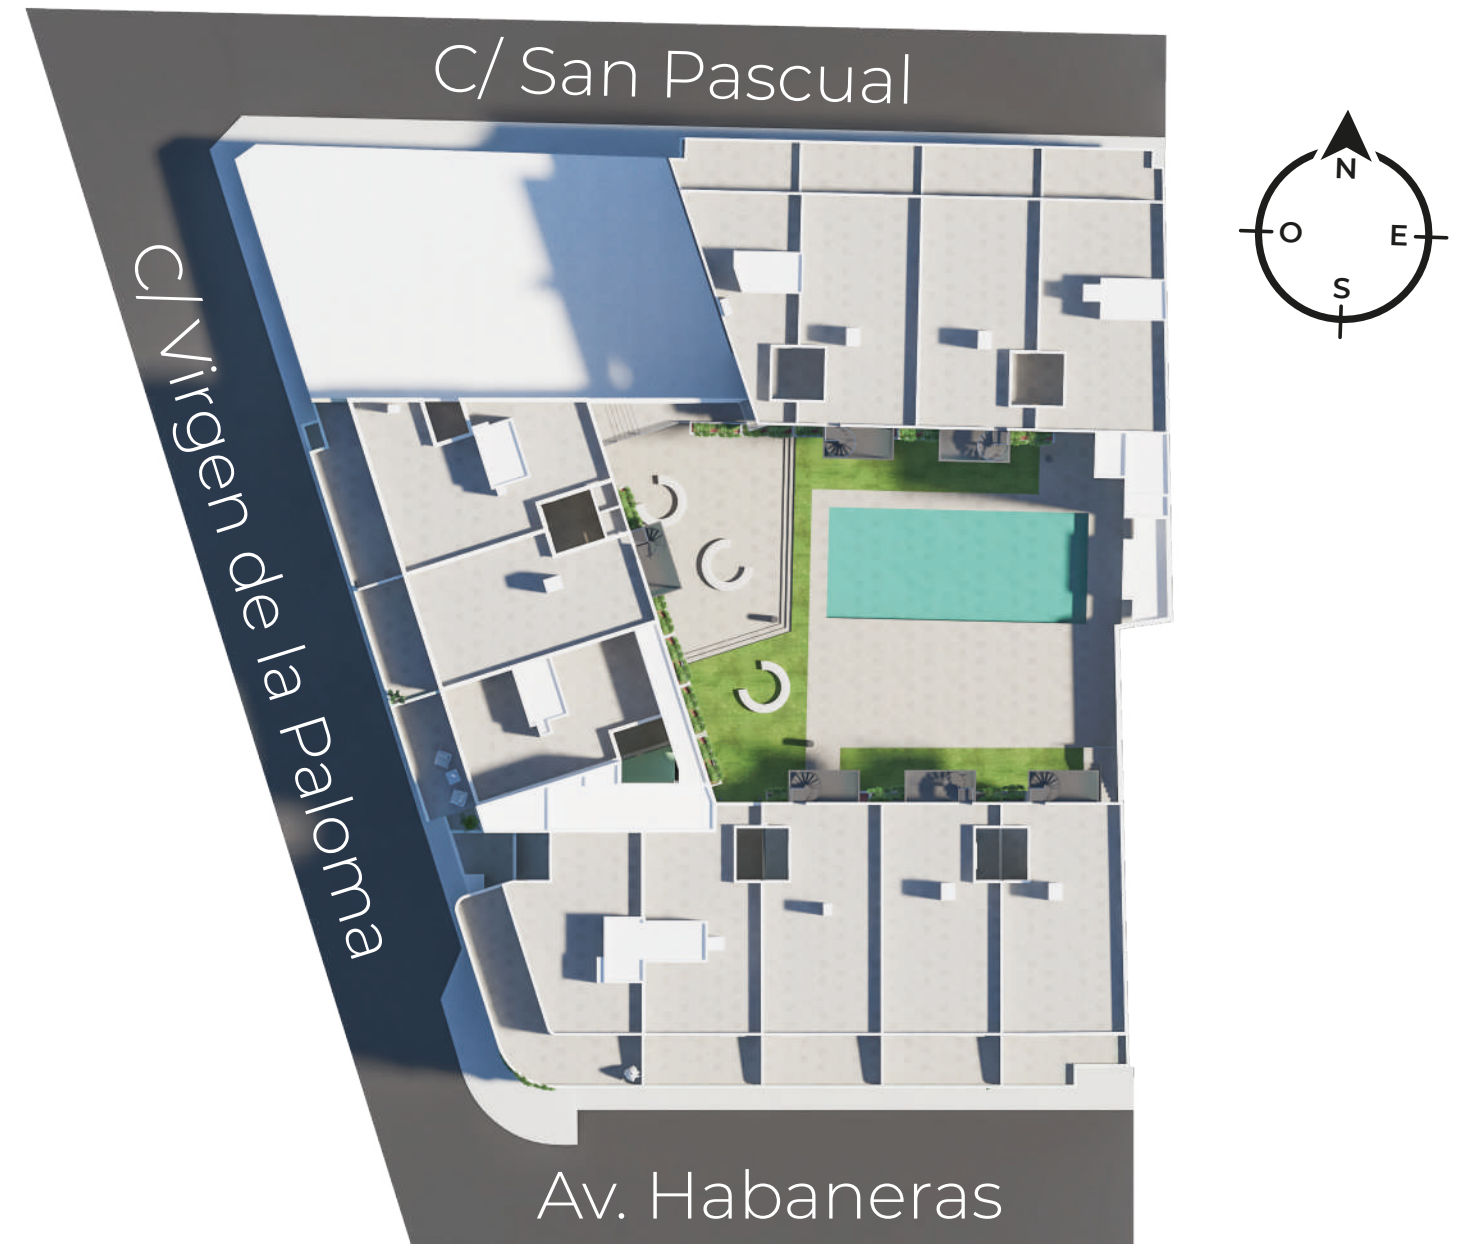

# VP-3

VIVIENDAS: **14 - 26 - 37**  
 PLANTAS: **2<sup>a</sup> - 3<sup>a</sup> - 4<sup>a</sup>**

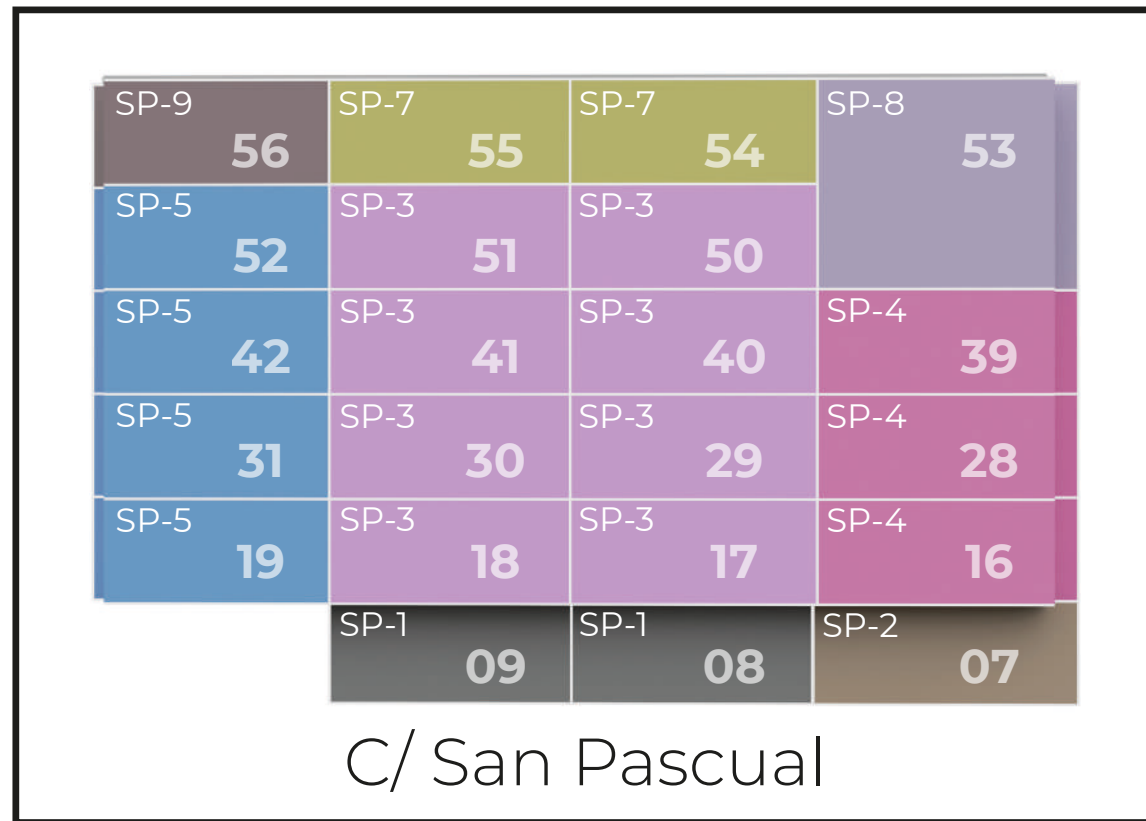


BALCÓN DE HABANERAS  
 RESIDENCIAL

SUPERFICIES ÚTILES	
Distribuidor	4,10 m <sup>2</sup>
Dormitorio 1	11,20 m <sup>2</sup>
Dormitorio 2	13,85 m <sup>2</sup>
Baño 1	3,90 m <sup>2</sup>
Baño 2	3,90 m <sup>2</sup>
Vestibulo	1,50 m <sup>2</sup>
Cocina	8,75 m <sup>2</sup>
Salón comedor	21,00 m <sup>2</sup>
Terraza acceso	5,40 m <sup>2</sup>
Terraza calle	10,40 m <sup>2</sup>
<b>TOTAL</b>	<b>84,00 m<sup>2</sup></b>

SUPERFICIE CONSTRUIDA	
Vivienda	81,05 m <sup>2</sup>
Terrazas	15,80 m <sup>2</sup>
<b>TOTAL</b>	<b>96,85 m<sup>2</sup></b>



LA SUPERFICIE DE TERRAZA INDICADA ES LA SUPERFICIE PISABLE INDEPENDIEMENTE DE SU CÓMPUTO A OTROS EFECTOS

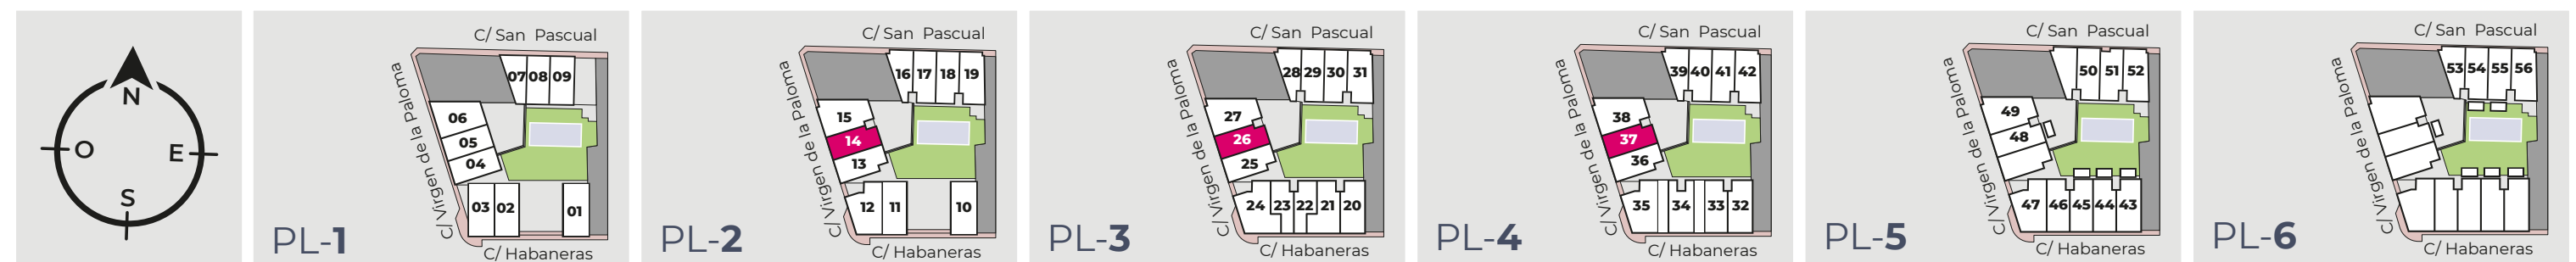

\* LA INFORMACIÓN CONTENIDA EN ESTE DOCUMENTO ES INFORMATIVA, ESTANDO SUJETA A MODIFICACIONES MARCADAS POR LA DIRECCIÓN FACULTATIVA, ASÍ COMO POR RAZONES TÉCNICAS, JURÍDICAS O URBANÍSTICAS, SIN QUE ELLO PUEDA SUPONER REDUCIR LAS CALIDADES INICIALMENTE PREVISTAS.