


VIVIENDAS

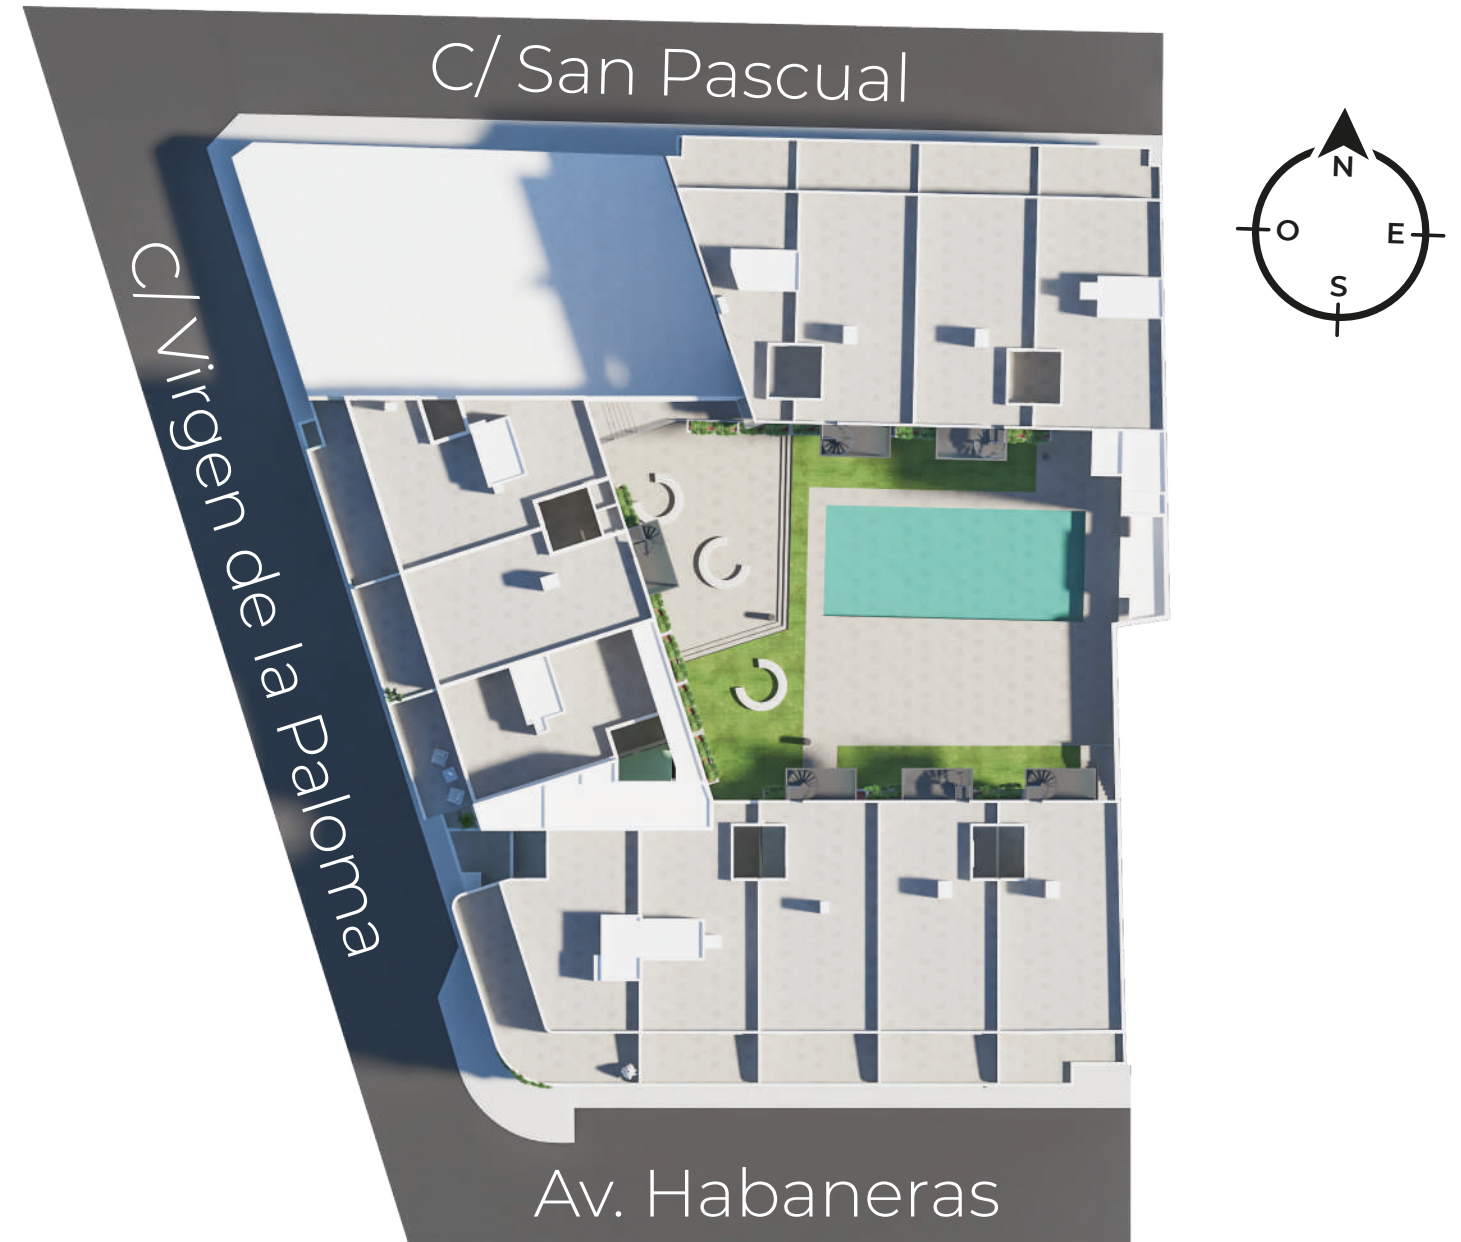

VP-4

VIVIENDAS: 15 - 27 - 38
PLANTAS: 2^a - 3^a - 4^a




BALCÓN DE HABANERAS
RESIDENCIAL

SUPERFICIES ÚTILES	
Distribuidor	3,45 m ²
Dormitorio 1	12,60 m ²
Dormitorio 2	9,90 m ²
Dormitorio 3	14,00 m ²
Baño 1	4,95 m ²
Baño 2	3,80 m ²
Lavadero	4,15 m ²
Paso	0,95 m ²
Vestibulo	1,50 m ²
Cocina	8,70 m ²
Salón comedor	21,80 m ²
Terraza acceso	5,40 m ²
Terraza calle	12,85 m ²
TOTAL	104,05 m²

SUPERFICIE CONSTRUIDA	
Vivienda	106,48 m ²
Terrazas	18,25 m ²
TOTAL	124,73 m²



LA SUPERFICIE DE TERRAZA INDICADA ES LA SUPERFICIE PISABLE INDEPENDIEMENTE DE SU CÓMPUTO A OTROS EFECTOS

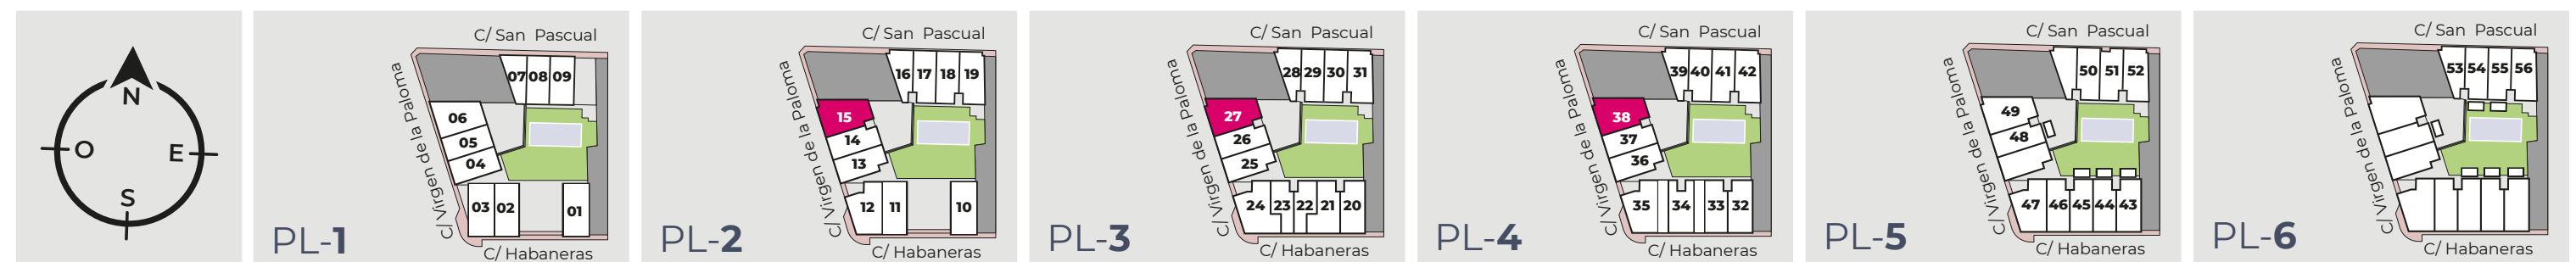

* LA INFORMACIÓN CONTENIDA EN ESTE DOCUMENTO ES INFORMATIVA, ESTANDO SUJETA A MODIFICACIONES MARCADAS POR LA DIRECCIÓN FACULTATIVA, ASÍ COMO POR RAZONES TÉCNICAS, JURÍDICAS O URBANÍSTICAS, SIN QUE ELLO PUEDA SUPONER REDUCIR LAS CALIDADES INICIALMENTE PREVISTAS.