


# VIVIENDAS



# SP-4

VIVIENDAS: 16 - 28 - 39  
 PLANTAS: 2<sup>a</sup> - 3<sup>a</sup> - 4<sup>a</sup>

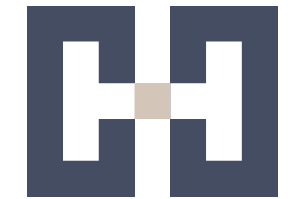


BALCÓN DE HABANERAS  
 RESIDENCIAL

SUPERFICIES ÚTILES	
Distribuidor	1,10 m <sup>2</sup>
Dormitorio	11,60 m <sup>2</sup>
Baño	4,15 m <sup>2</sup>
Vestibulo	3,00 m <sup>2</sup>
Cocina	8,40 m <sup>2</sup>
Salón comedor	19,95 m <sup>2</sup>
Terraza acceso	4,50 m <sup>2</sup>
Terraza calle	11,70 m <sup>2</sup>
<b>TOTAL</b>	<b>64,40 m<sup>2</sup></b>

SUPERFICIE CONSTRUIDA	
Vivienda	59,90 m <sup>2</sup>
Terrazas	16,20 m <sup>2</sup>
<b>TOTAL</b>	<b>76,10 m<sup>2</sup></b>



LA SUPERFICIE DE TERRAZA INDICADA ES LA SUPERFICIE PISABLE INDEPENDIEMENTE DE SU CÓMPUTO A OTROS EFECTOS

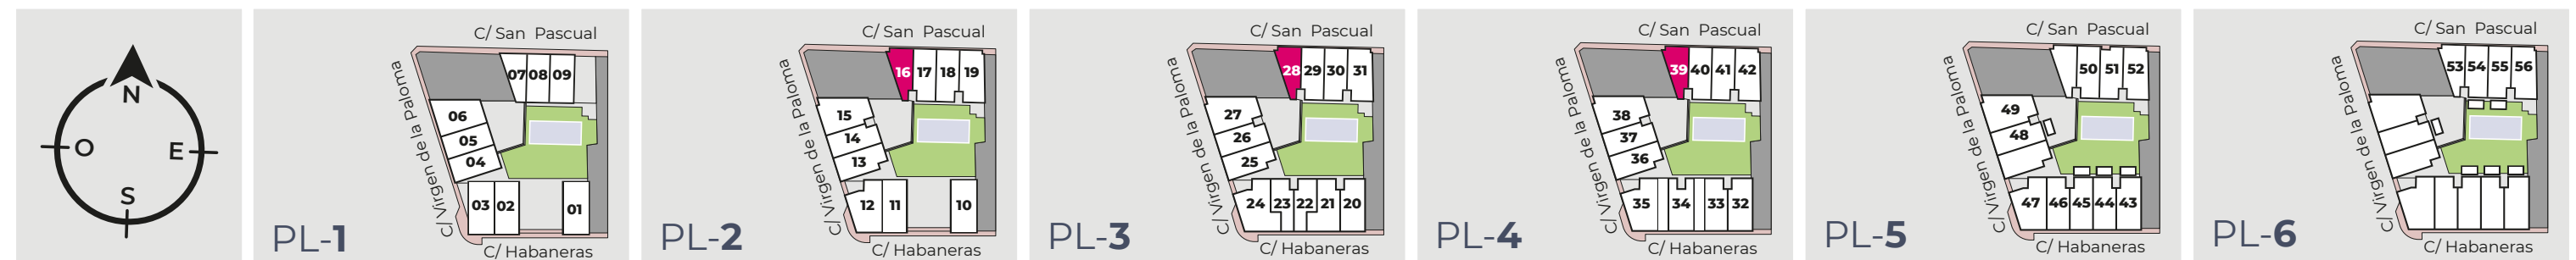

\* LA INFORMACIÓN CONTENIDA EN ESTE DOCUMENTO ES INFORMATIVA, ESTANDO SUJETA A MODIFICACIONES MARCADAS POR LA DIRECCIÓN FACULTATIVA, ASÍ COMO POR RAZONES TÉCNICAS, JURÍDICAS O URBANÍSTICAS, SIN QUE ELLO PUEDA SUPONER REDUCIR LAS CALIDADES INICIALMENTE PREVISTAS.