

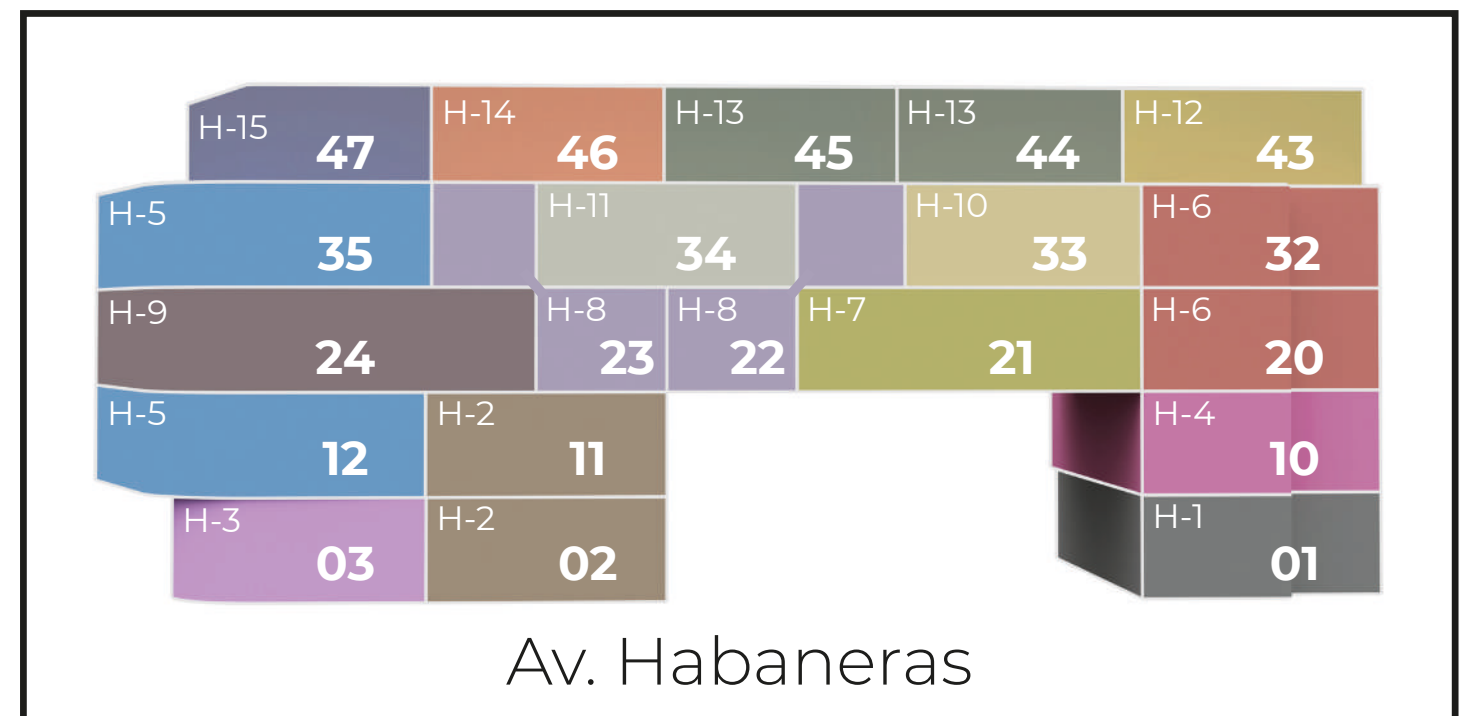
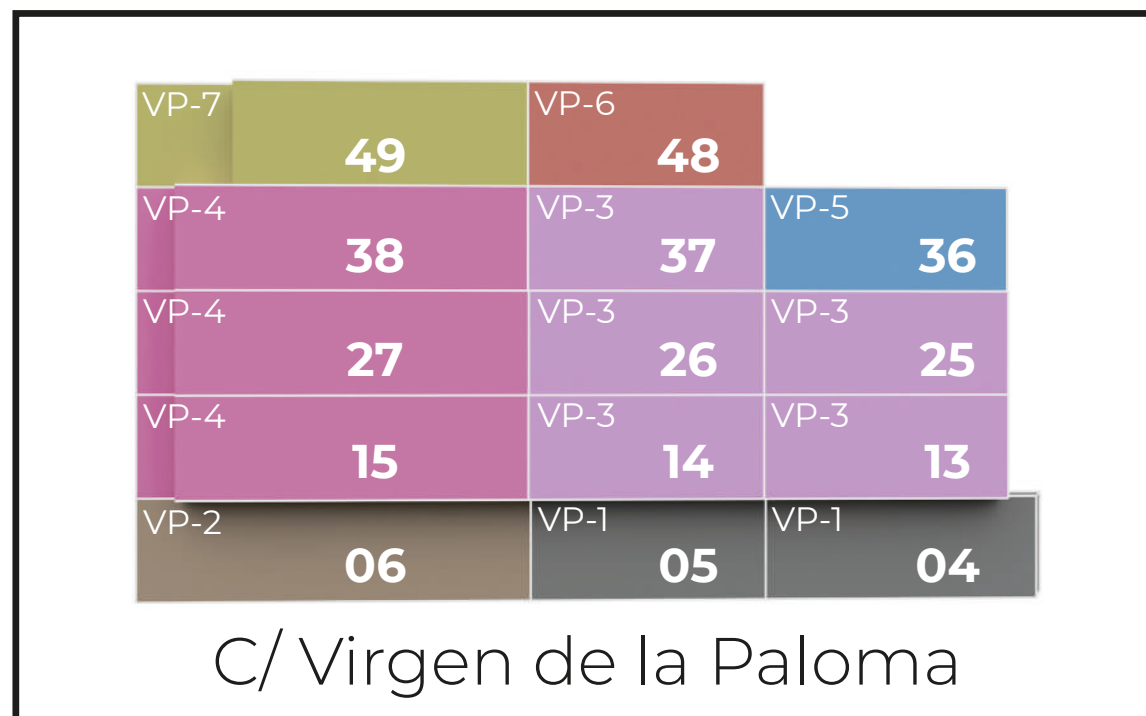


# VIVIENDAS

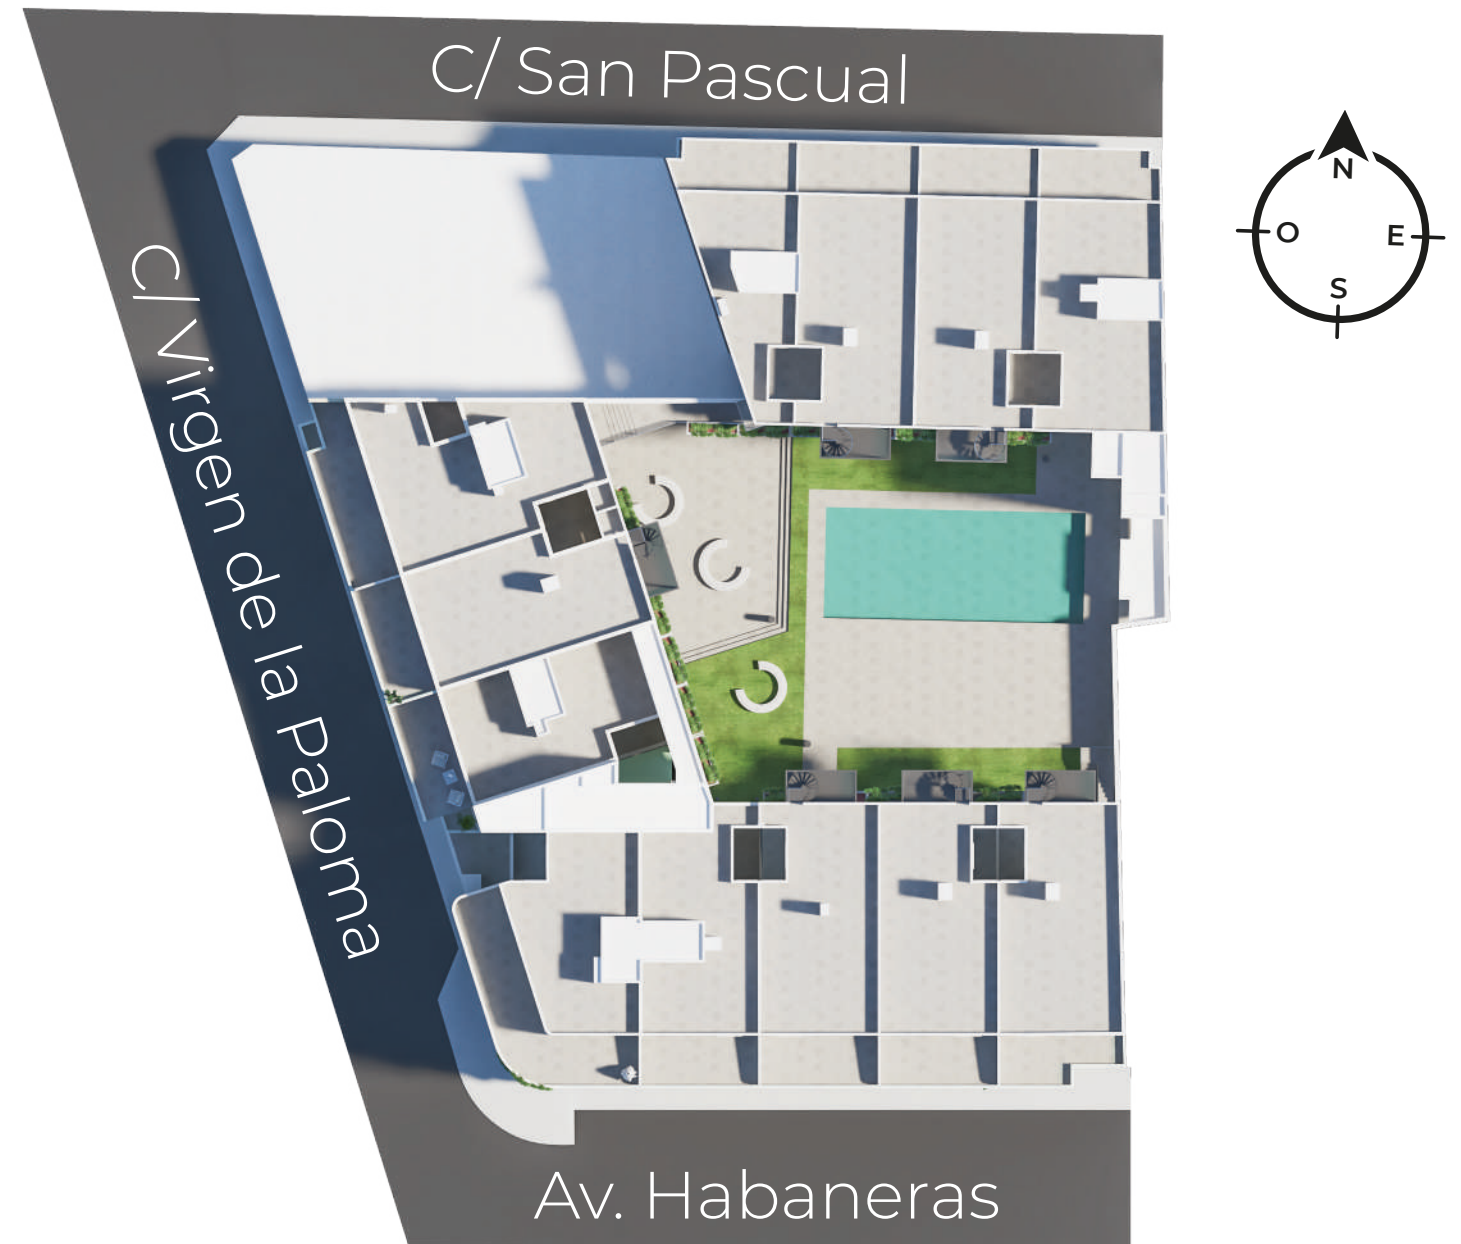

# SP-3

VIVIENDAS: 17 - 29 - 40 - 50  
 PLANTAS: 2<sup>a</sup> - 3<sup>a</sup> - 4<sup>a</sup> - 5<sup>a</sup>

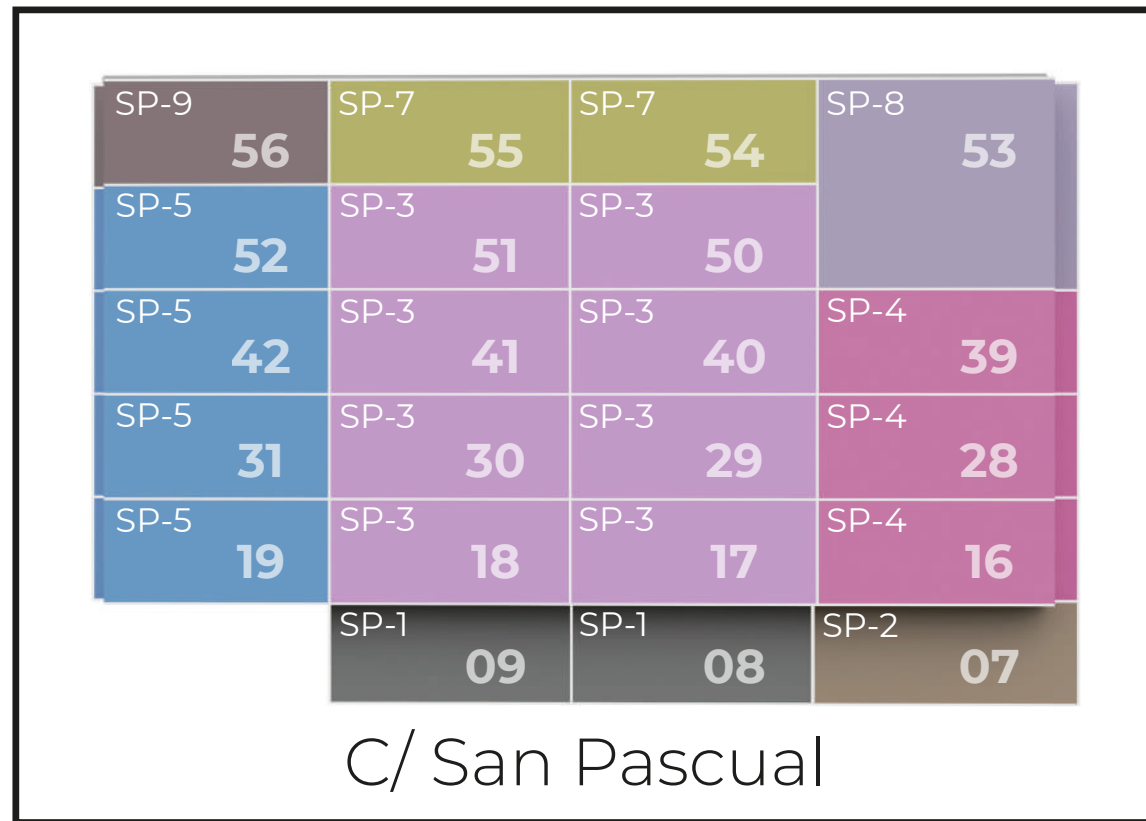


BALCÓN DE HABANERAS  
 RESIDENCIAL

| SUPERFICIES ÚTILES |                            |
|--------------------|----------------------------|
| Distribuidor       | 4,40 m <sup>2</sup>        |
| Dormitorio 1       | 14,00 m <sup>2</sup>       |
| Dormitorio 2       | 11,20 m <sup>2</sup>       |
| Baño 1             | 3,65 m <sup>2</sup>        |
| Baño 2             | 3,65 m <sup>2</sup>        |
| Vestibulo          | 1,50 m <sup>2</sup>        |
| Cocina             | 8,75 m <sup>2</sup>        |
| Salón comedor      | 21,00 m <sup>2</sup>       |
| Terraza acceso     | 5,40 m <sup>2</sup>        |
| Terraza calle      | 11,80 m <sup>2</sup>       |
| <b>TOTAL</b>       | <b>85,35 m<sup>2</sup></b> |

| SUPERFICIE CONSTRUIDA |                            |
|-----------------------|----------------------------|
| Vivienda              | 81,05 m <sup>2</sup>       |
| Terrazas              | 17,20 m <sup>2</sup>       |
| <b>TOTAL</b>          | <b>98,25 m<sup>2</sup></b> |



LA SUPERFICIE DE TERRAZA INDICADA ES LA SUPERFICIE PISABLE INDEPENDIEMENTE DE SU CÓMPUTO A OTROS EFECTOS

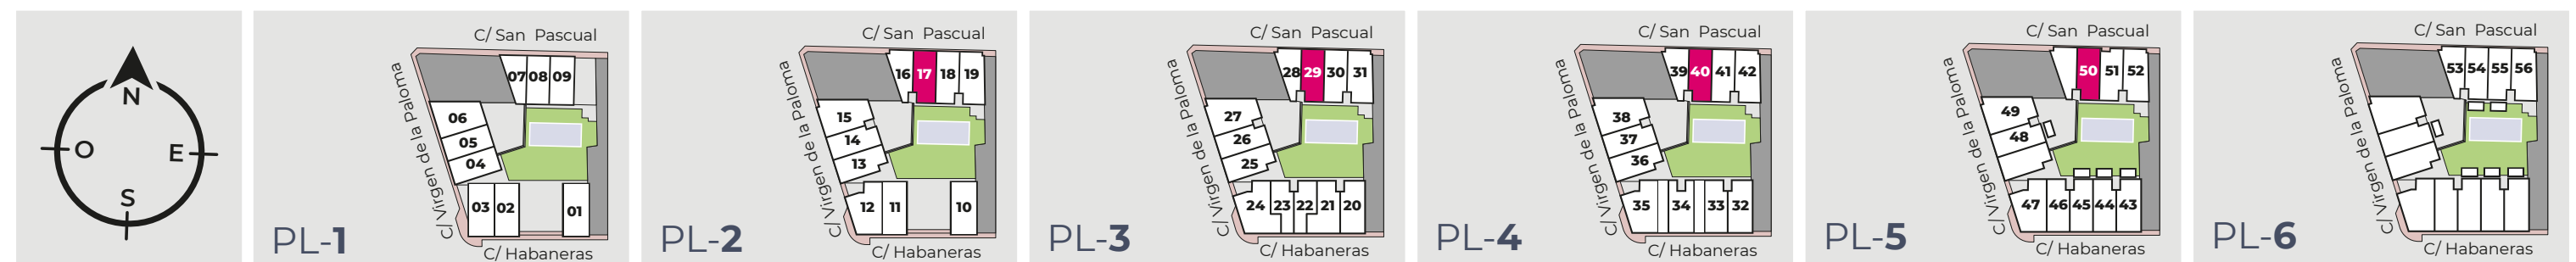

\* LA INFORMACIÓN CONTENIDA EN ESTE DOCUMENTO ES INFORMATIVA, ESTANDO SUJETA A MODIFICACIONES MARCADAS POR LA DIRECCIÓN FACULTATIVA, ASÍ COMO POR RAZONES TÉCNICAS, JURÍDICAS O URBANÍSTICAS, SIN QUE ELLO PUEDA SUPONER REDUCIR LAS CALIDADES INICIALMENTE PREVISTAS.