

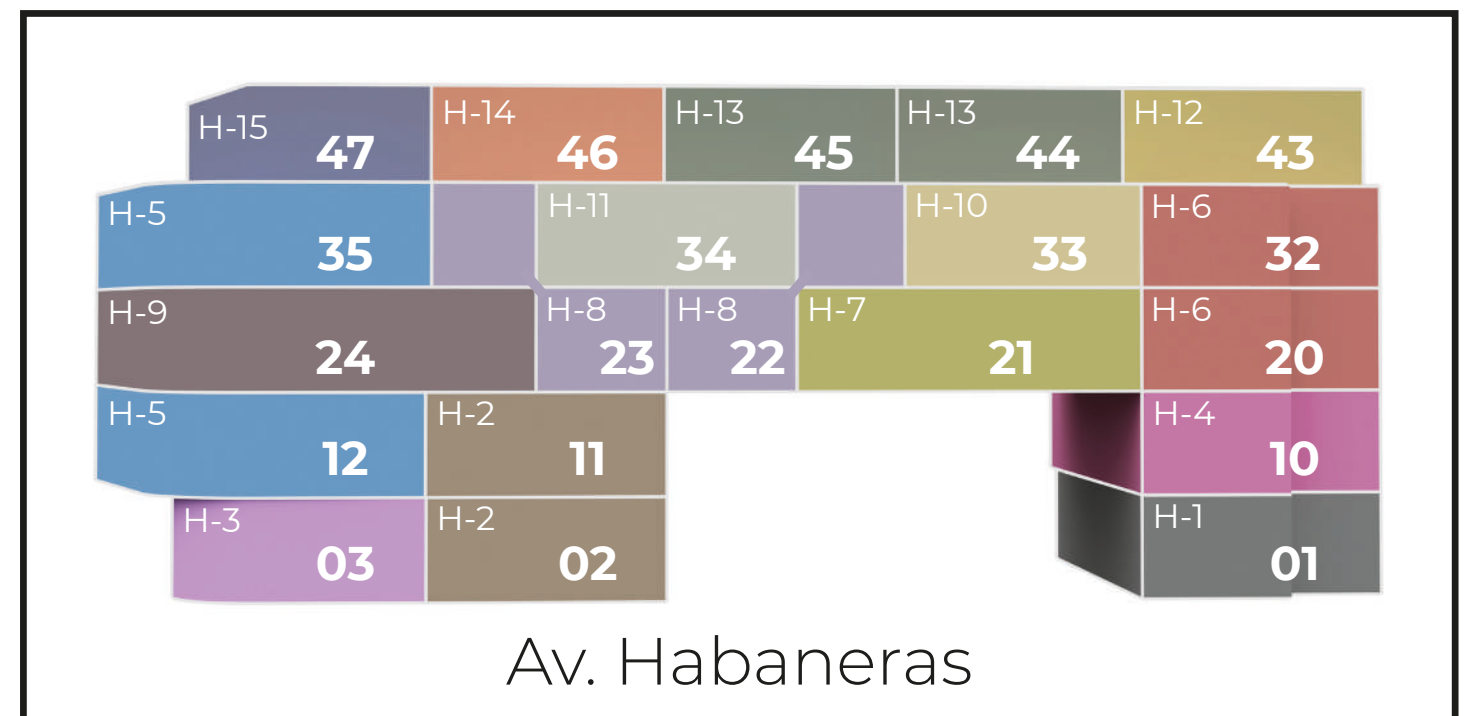
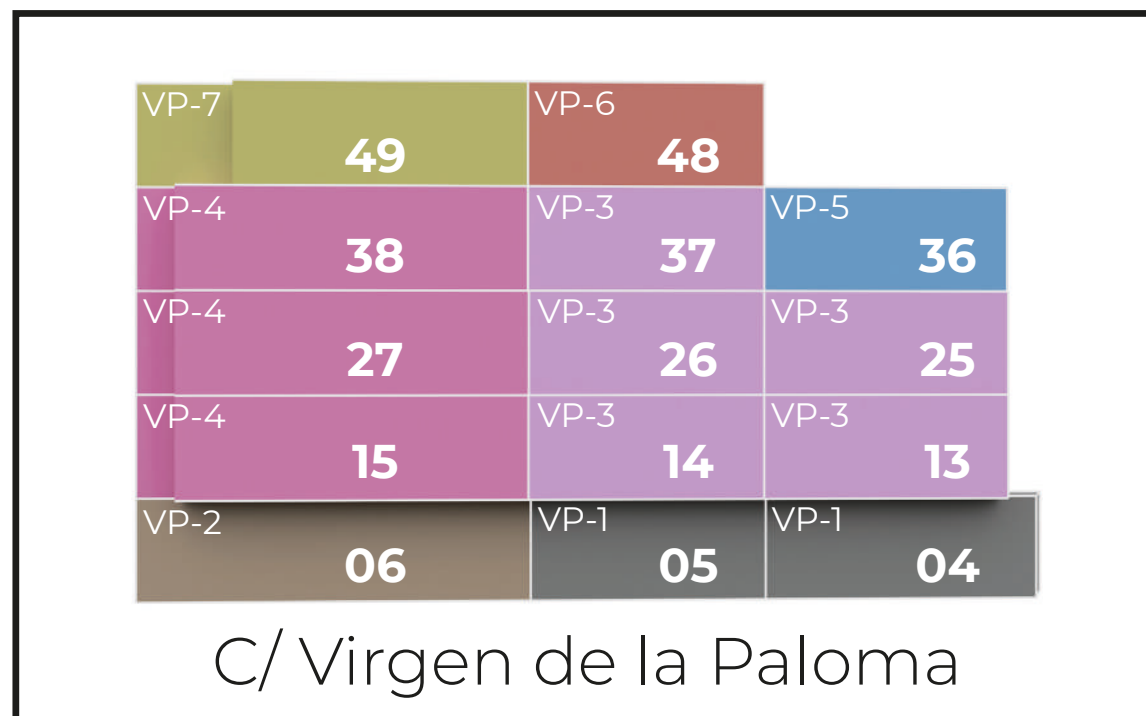


# VIVIENDAS

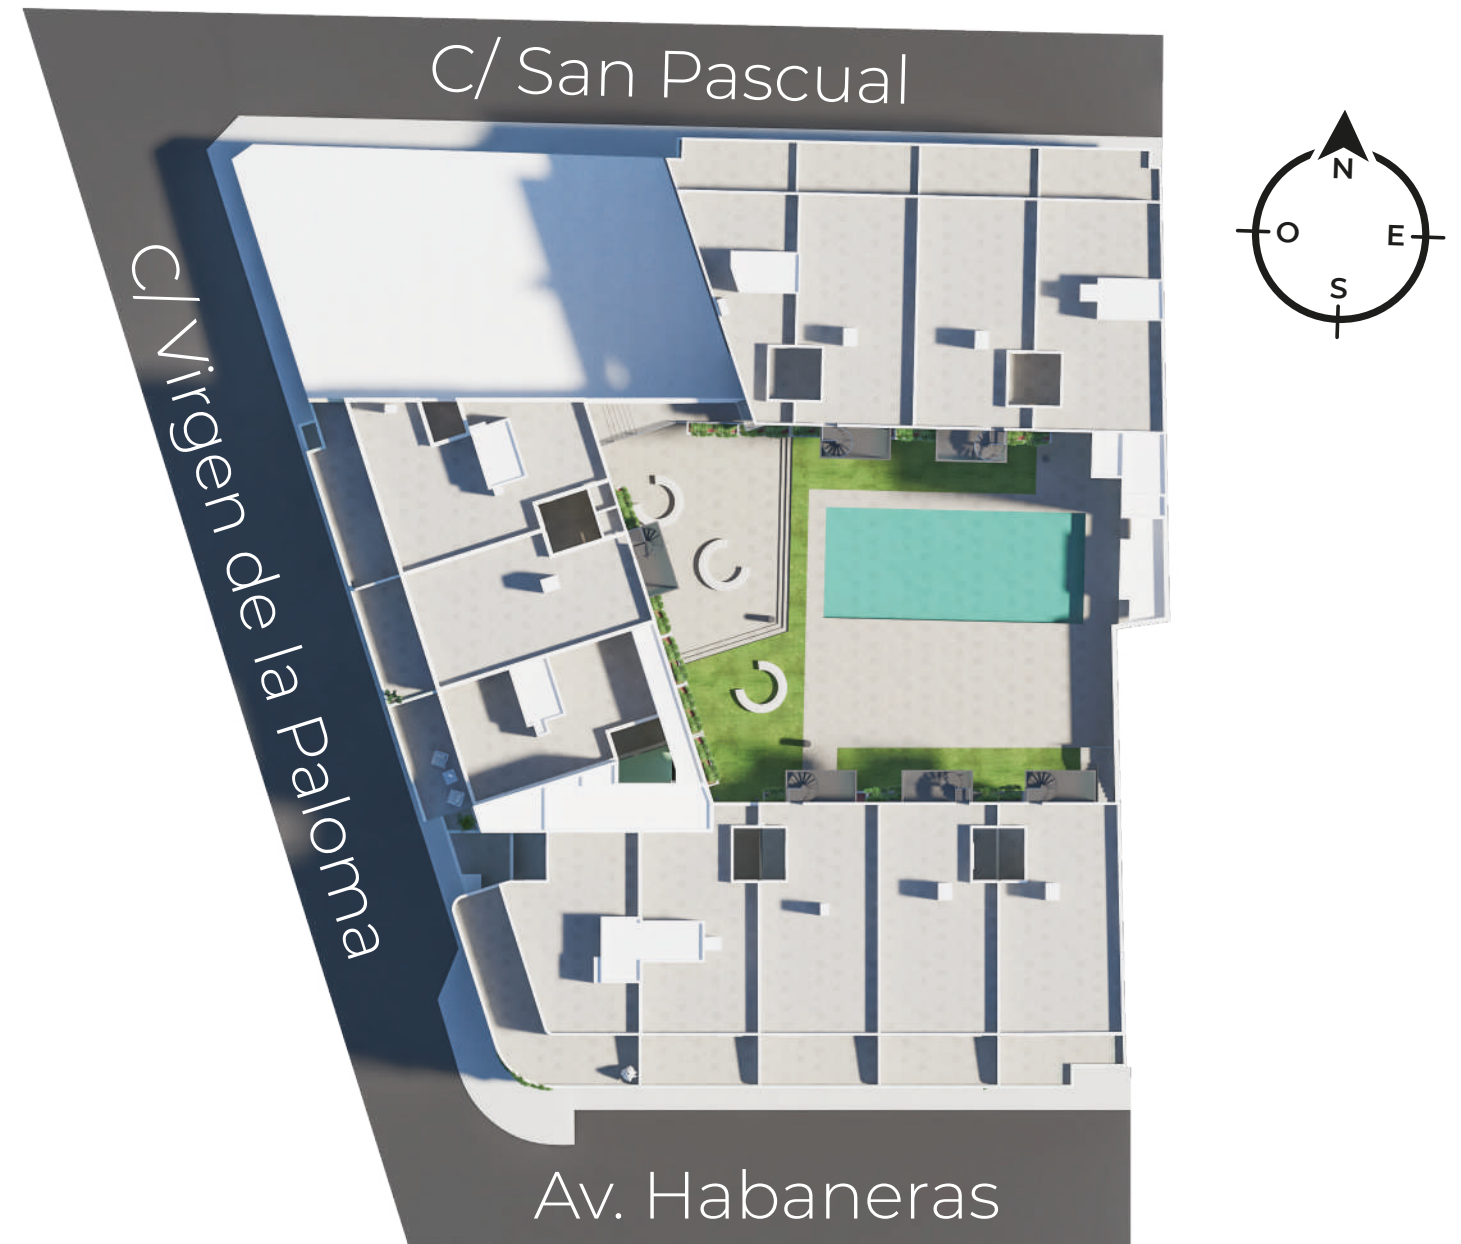

# H-5

VIVIENDAS: 12 - 35  
PLANTAS: 2ª - 4ª

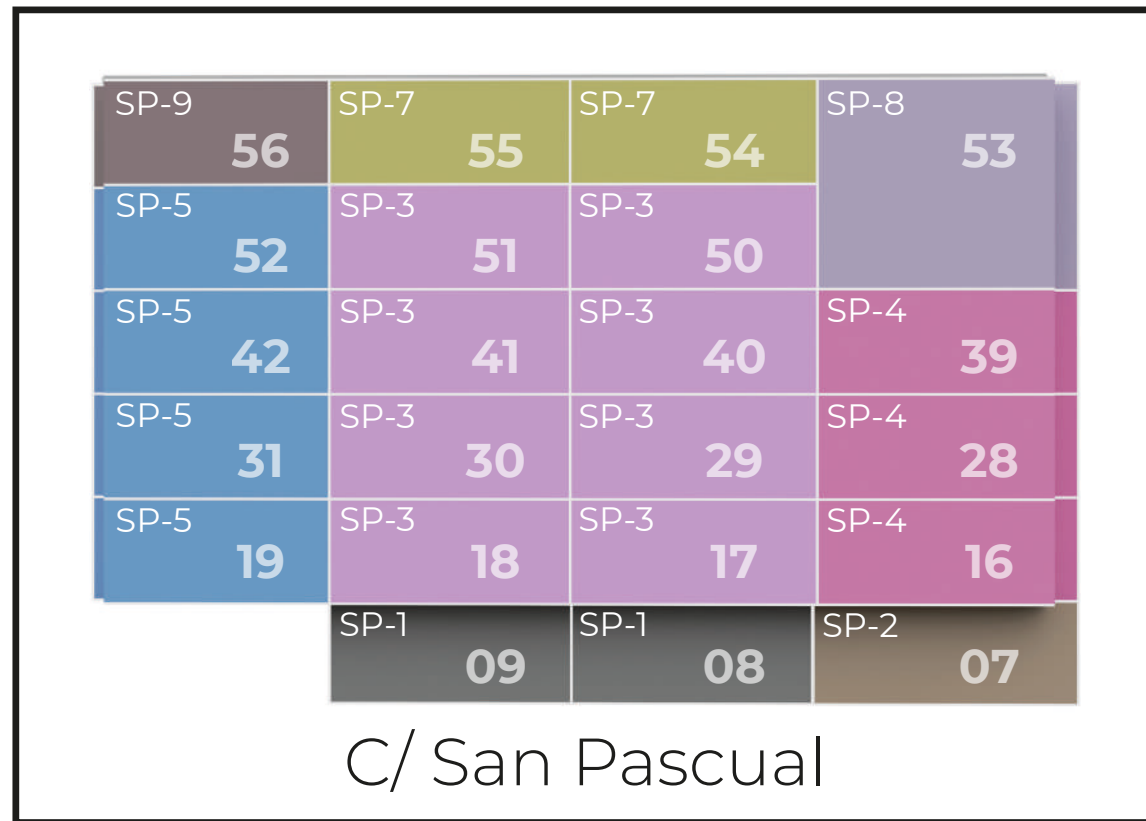


BALCÓN DE HABANERAS  
RESIDENCIAL

SUPERFICIES ÚTILES	
Distribuidor	4,40 m <sup>2</sup>
Salón comedor	27,10 m <sup>2</sup>
Cocina	8,50 m <sup>2</sup>
Baño 1	3,65 m <sup>2</sup>
Baño 2	3,65 m <sup>2</sup>
Dormitorio 1	14,00 m <sup>2</sup>
Dormitorio 2	11,25 m <sup>2</sup>
Dormitorio 3	10,90 m <sup>2</sup>
Lavadero	3,10 m <sup>2</sup>
Vestibulo	3,45 m <sup>2</sup>
Terraza Avda.	12,80 m <sup>2</sup>
Terraza acceso	5,40 m <sup>2</sup>
<b>TOTAL</b>	<b>108,20 m<sup>2</sup></b>

SUPERFICIE CONSTRUIDA	
Vivienda	108,40 m <sup>2</sup>
Terrazas	18,20 m <sup>2</sup>
<b>TOTAL</b>	<b>126,60 m<sup>2</sup></b>



LA SUPERFICIE DE TERRAZA INDICADA ES LA SUPERFICIE PISABLE INDEPENDIEMENTE DE SU CÓMPUTO A OTROS EFECTOS

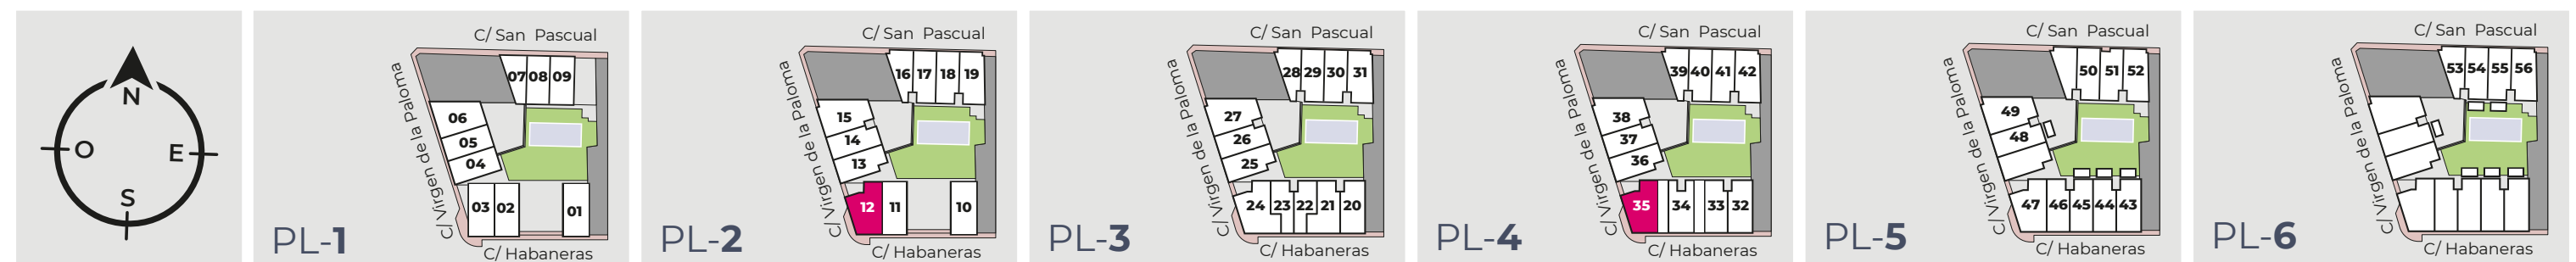

\* LA INFORMACIÓN CONTENIDA EN ESTE DOCUMENTO ES INFORMATIVA, ESTANDO SUJETA A MODIFICACIONES MARCADAS POR LA DIRECCIÓN FACULTATIVA, ASÍ COMO POR RAZONES TÉCNICAS, JURÍDICAS O URBANÍSTICAS, SIN QUE ELLO PUEDA SUPONER REDUCIR LAS CALIDADES INICIALMENTE PREVISTAS.