

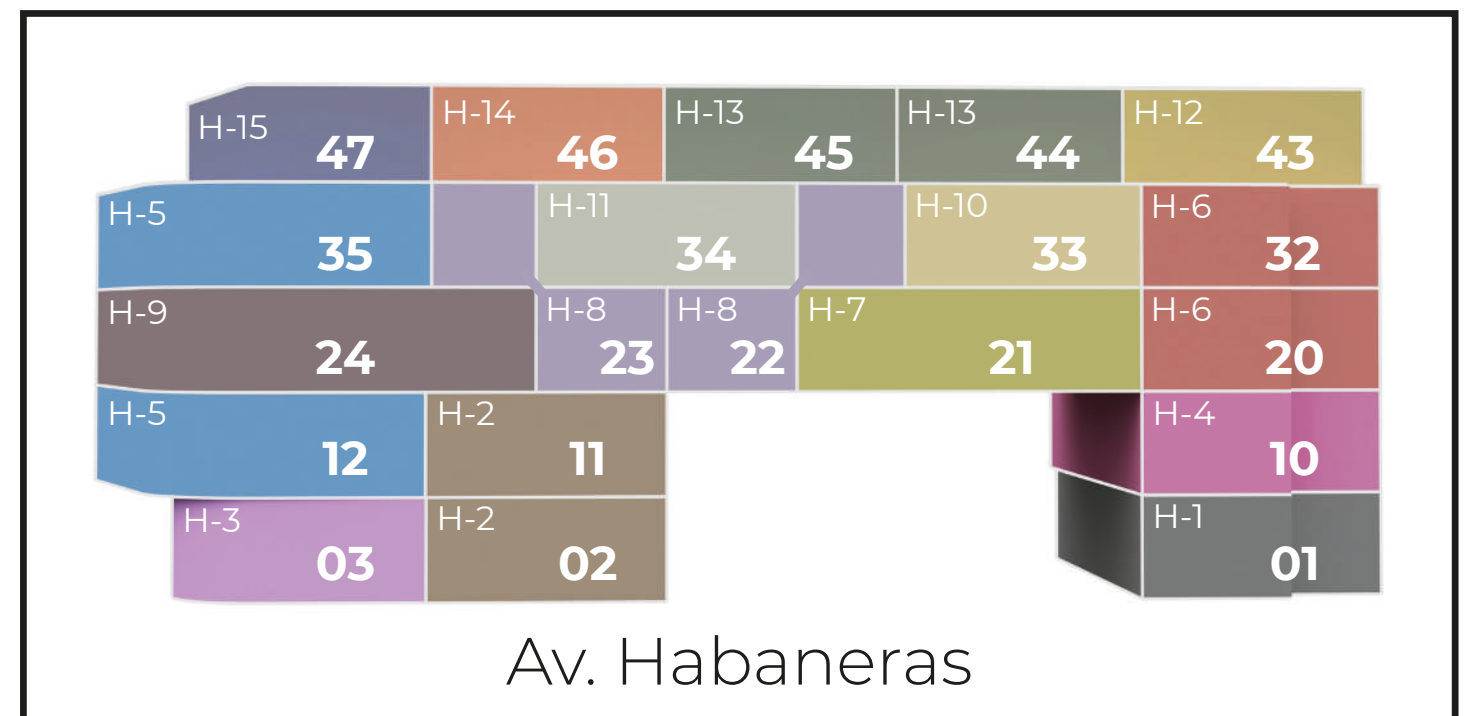
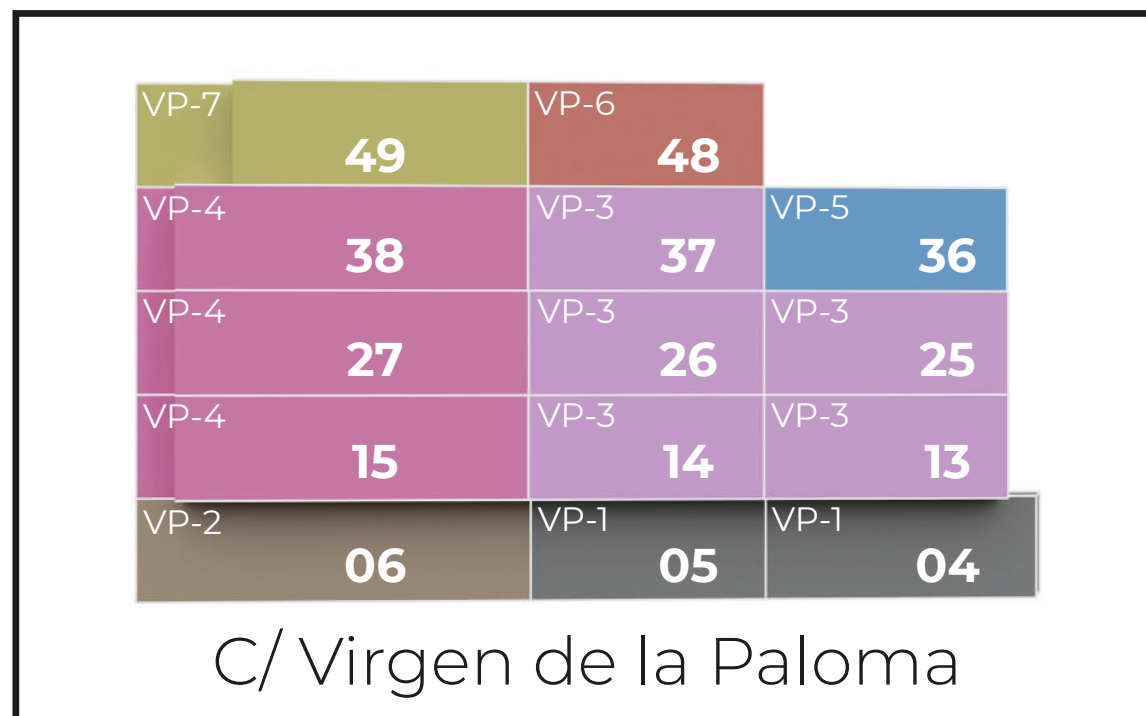
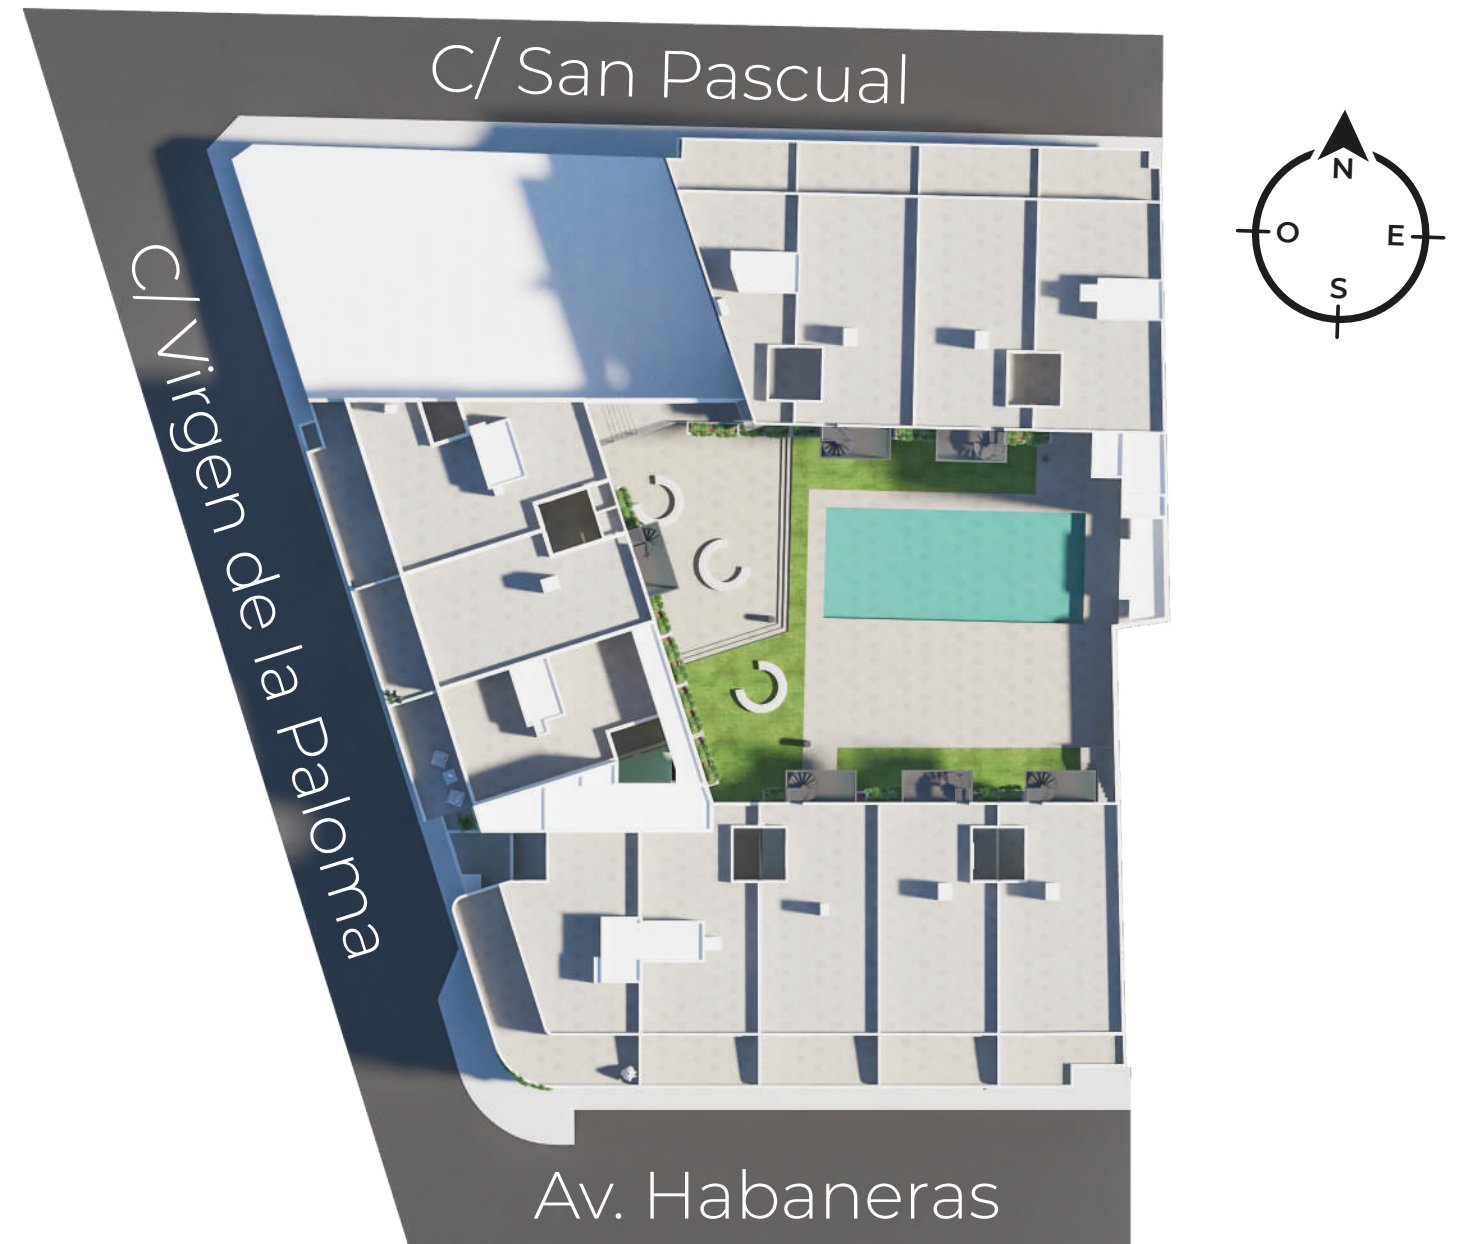


VIVIENDAS

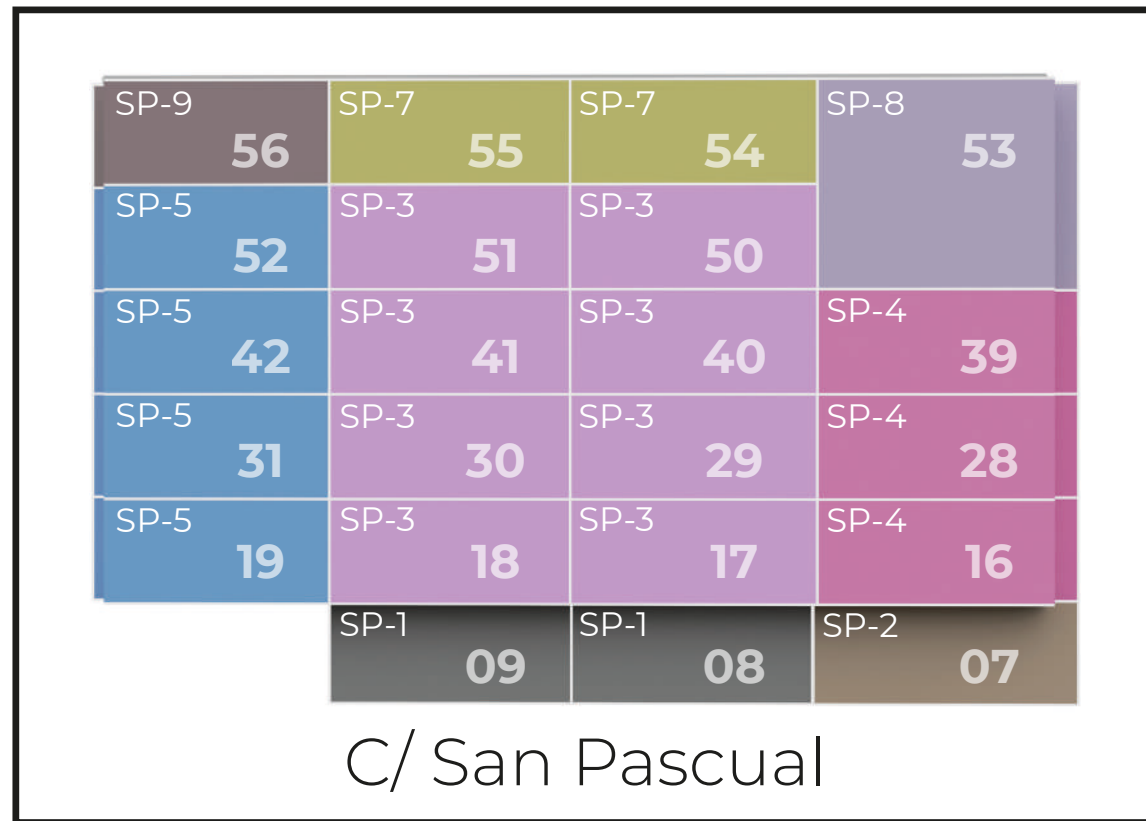

H-13



VIVIENDA: 45
PLANTA: 5ª

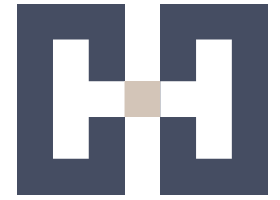

BALCÓN DE HABANERAS
RESIDENCIAL








SUPERFICIES ÚTILES	
Distribuidor	1,50 m ²
Dormitorio 1	10,95 m ²
Dormitorio 2	9,90 m ²
Dormitorio 3	7,30 m ²
Baño 1	3,35 m ²
Baño 2	3,20 m ²
Paso	2,05 m ²
Salón comedor-cocina	26,75 m ²
Vestibulo	2,30 m ²
Terraza	3,55 m ²
Terraza Avda.	19,65 m ²
Solarium	80,50 m ²
TOTAL	171,00 m²

SUPERFICIE CONSTRUIDA	
Vivienda	82,30 m ²
Terrazas	23,20 m ²
Solarium	80,50 m ²
TOTAL	186,00 m²

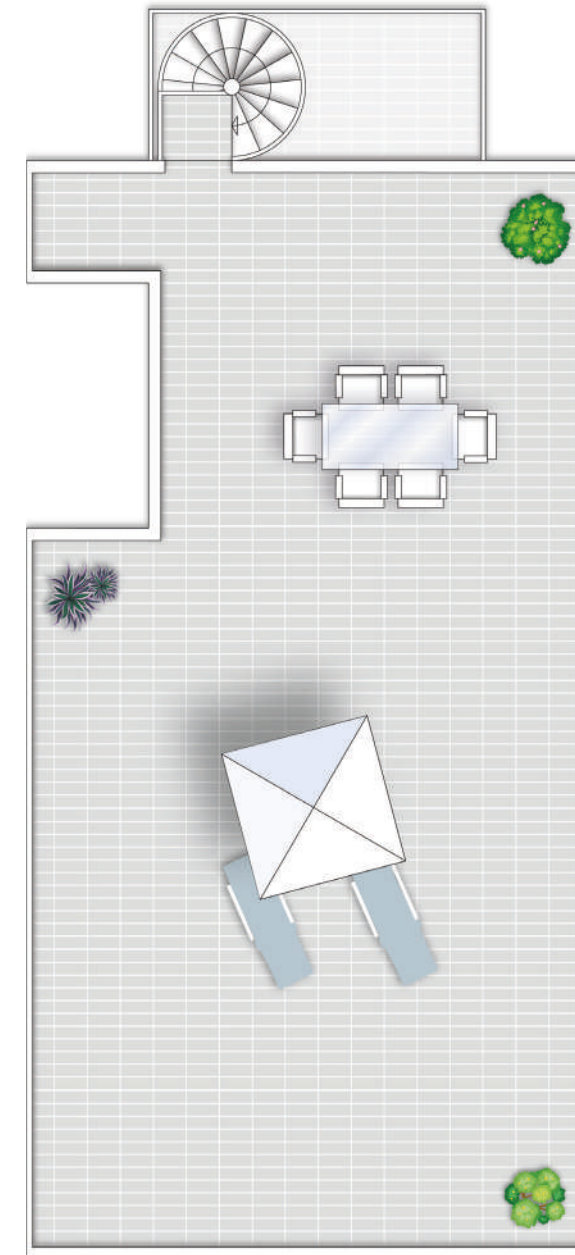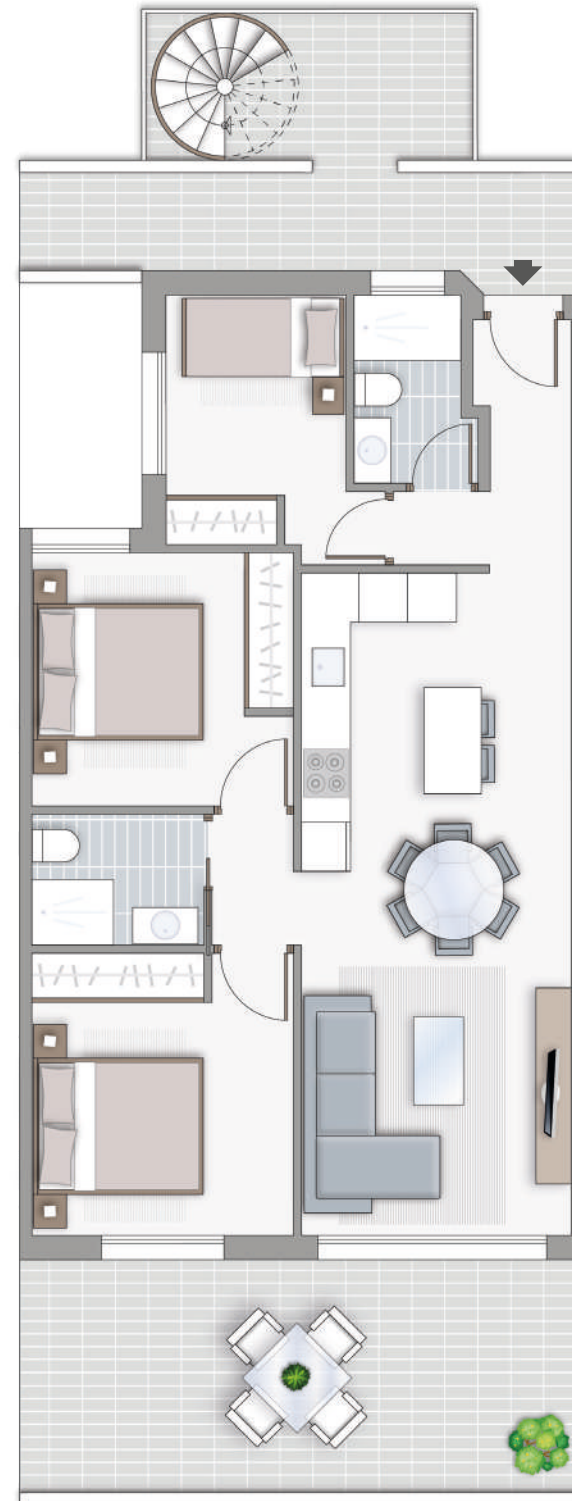

Solarium

LA SUPERFICIE DE TERRAZA INDICADA ES LA SUPERFICIE PISABLE INDEPENDIEMENTE DE SU CÓMPUTO A OTROS EFECTOS

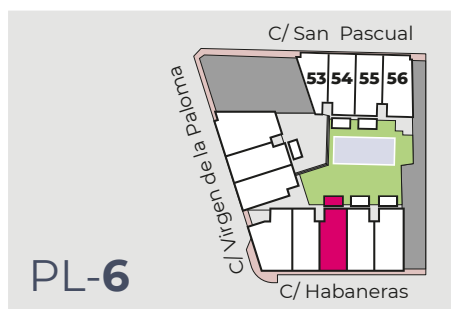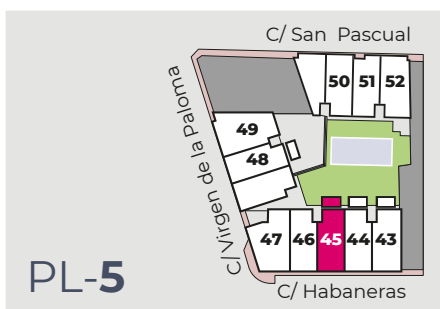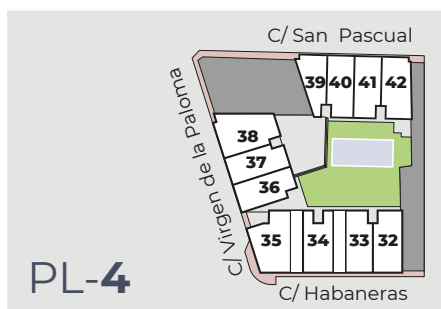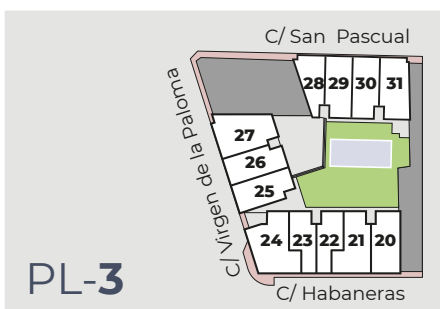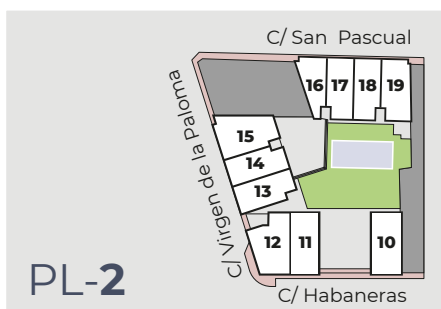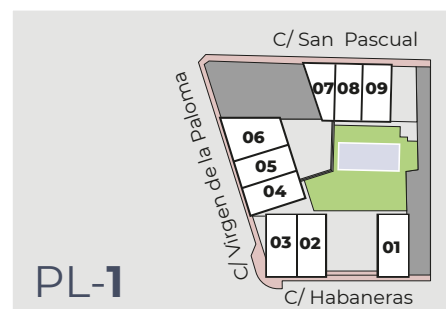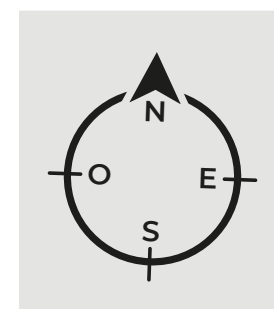

*LA INFORMACIÓN CONTENIDA EN ESTE DOCUMENTO ES INFORMATIVA, ESTANDO SUJETA A MODIFICACIONES MARCADAS POR LA DIRECCIÓN FACULTATIVA, ASÍ COMO POR RAZONES TÉCNICAS, JURÍDICAS O URBANÍSTICAS, SIN QUE ELLO PUEDA SUPONER REDUCIR LAS CALIDADES INICIALMENTE PREVISTAS.