

VIVIENDAS



VP-7


VIVIENDA: **49**
PLANTA: **5ª**



BALCÓN DE HABANERAS
RESIDENCIAL


SUPERFICIES ÚTILES	
Distribuidor	1,50 m ²
Dormitorio 1	11,20 m ²
Dormitorio 2	10,90 m ²
Dormitorio 3	8,95 m ²
Baño 1	3,65 m ²
Baño 2	4,20 m ²
Vestibulo	2,40 m ²
Paso	1,30 m ²
Cocina	9,45 m ²
Salón comedor	25,85 m ²
Acceso solarium	1,80 m ²
Terraza calle	28,20 m ²
Solarium	85,25 m ²
TOTAL	194,65 m²

SUPERFICIE CONSTRUIDA	
Vivienda	98,55 m ²
Terrazas	28,20 m ²
Solarium	85,25 m ²
TOTAL	212,00 m²

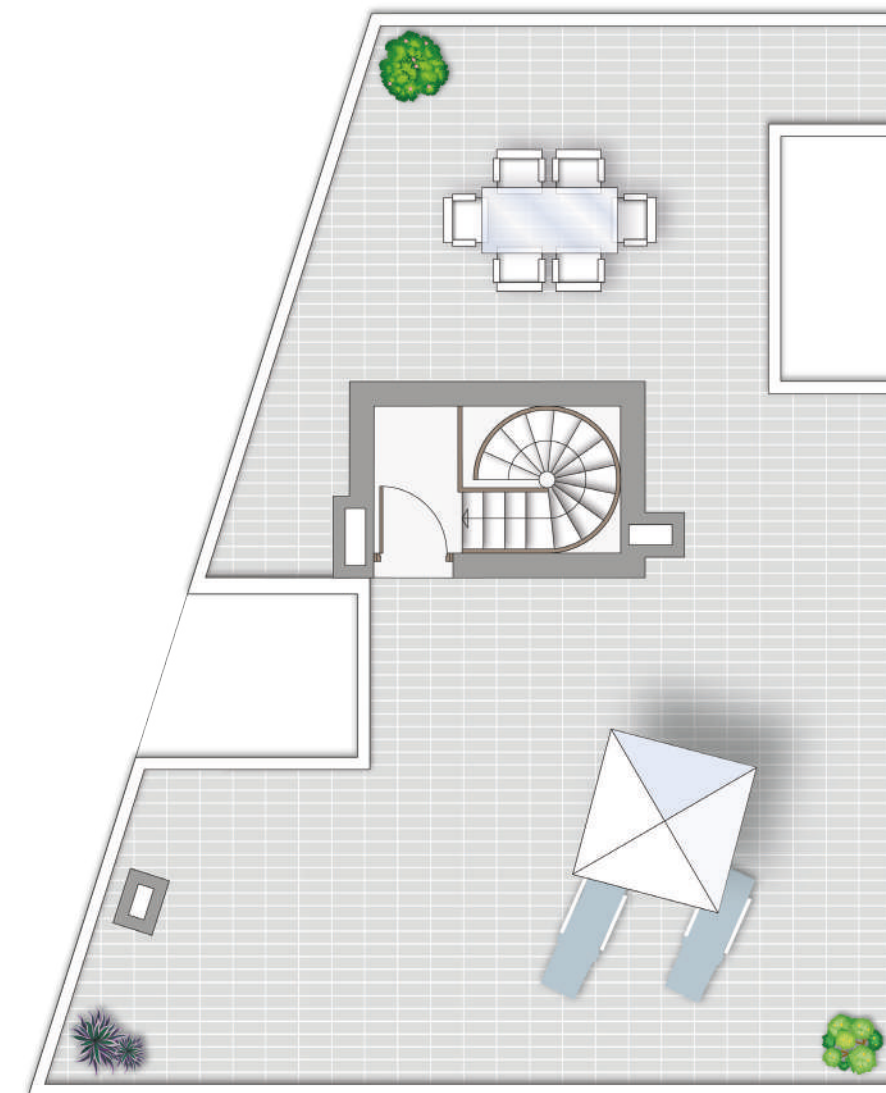

Solarium

LA SUPERFICIE DE TERRAZA INDICADA ES LA SUPERFICIE PISABLE INDEPENDIEMENTE DE SU CÓMPUTO A OTROS EFECTOS

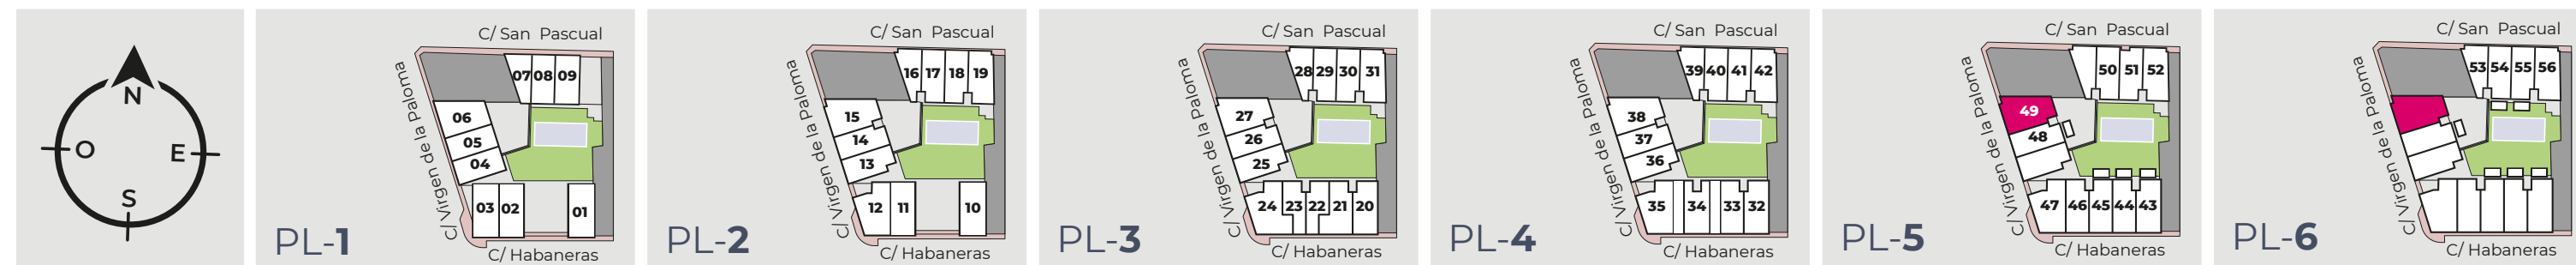

*LA INFORMACIÓN CONTENIDA EN ESTE DOCUMENTO ES INFORMATIVA, ESTANDO SUJETA A MODIFICACIONES MARCADAS POR LA DIRECCIÓN FACULTATIVA, ASÍ COMO POR RAZONES TÉCNICAS, JURÍDICAS O URBANÍSTICAS, SIN QUE ELLO PUEDA SUPONER REDUCIR LAS CALIDADES INICIALMENTE PREVISTAS.