


VIVIENDAS



SP-8


VIVIENDA: **53**
PLANTA: **6ª**

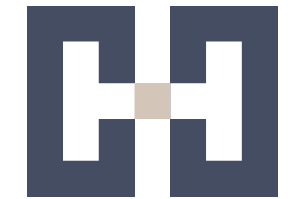


BALCÓN DE HABANERAS
RESIDENCIAL

SUPERFICIES ÚTILES	
Vestíbulo	2,25 m ²
Cocina	8,85 m ²
Salón comedor	21,15 m ²
Aseo	2,85 m ²
Distribuidor 1	2,00 m ²
Escalera 1	4,30 m ²
Terraza acceso	4,50 m ²
Escalera 2	4,30 m ²
Distribuidor 2	3,50 m ²
Dormitorio 1	11,75 m ²
Baño 1	3,95 m ²
Dormitorio 2	12,35 m ²
Baño 2	3,90 m ²
Dormitorio 3	11,65 m ²
Terraza 2 calle	11,70 m ²
Acceso solarium	1,90 m ²
Terraza 1 calle	20,05 m ²
Solarium	44,85 m ²
TOTAL	175,80 m²

SUPERFICIE CONSTRUIDA	
Vivienda	111,60 m ²
Terrazas	36,25 m ²
Solarium	44,85 m ²
TOTAL	192,70 m²

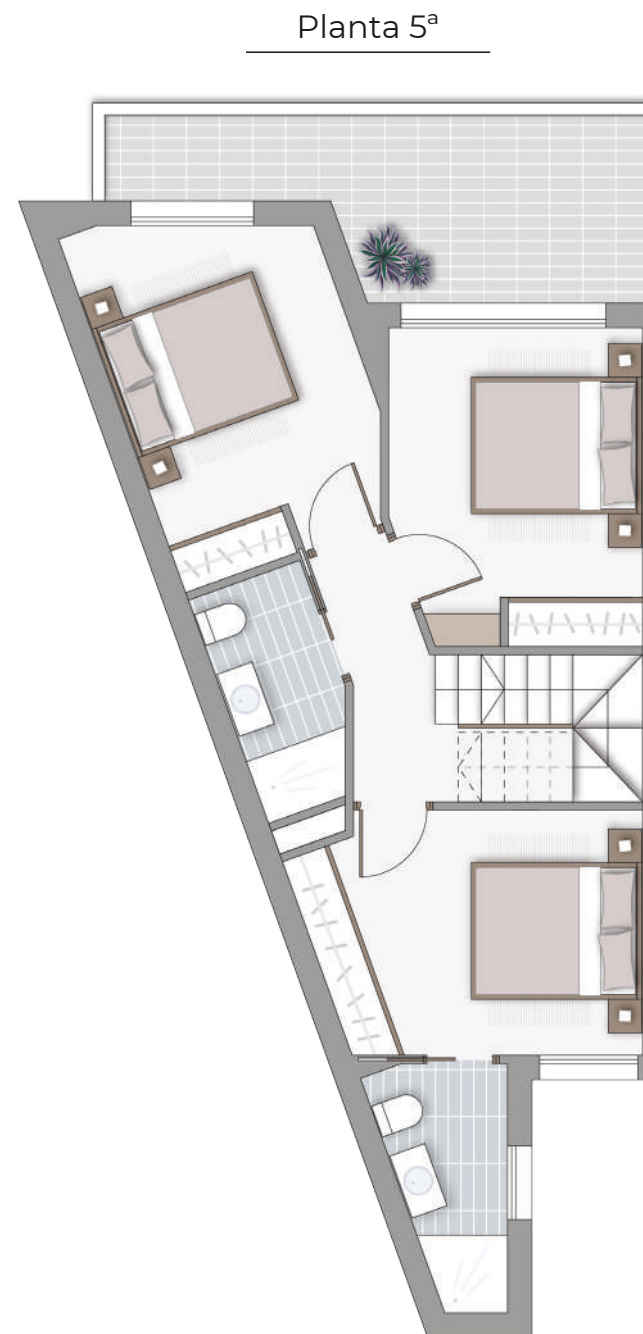

LA SUPERFICIE DE TERRAZA INDICADA ES LA SUPERFICIE PISABLE INDEPENDIEMENTE DE SU CÓMPUTO A OTROS EFECTOS

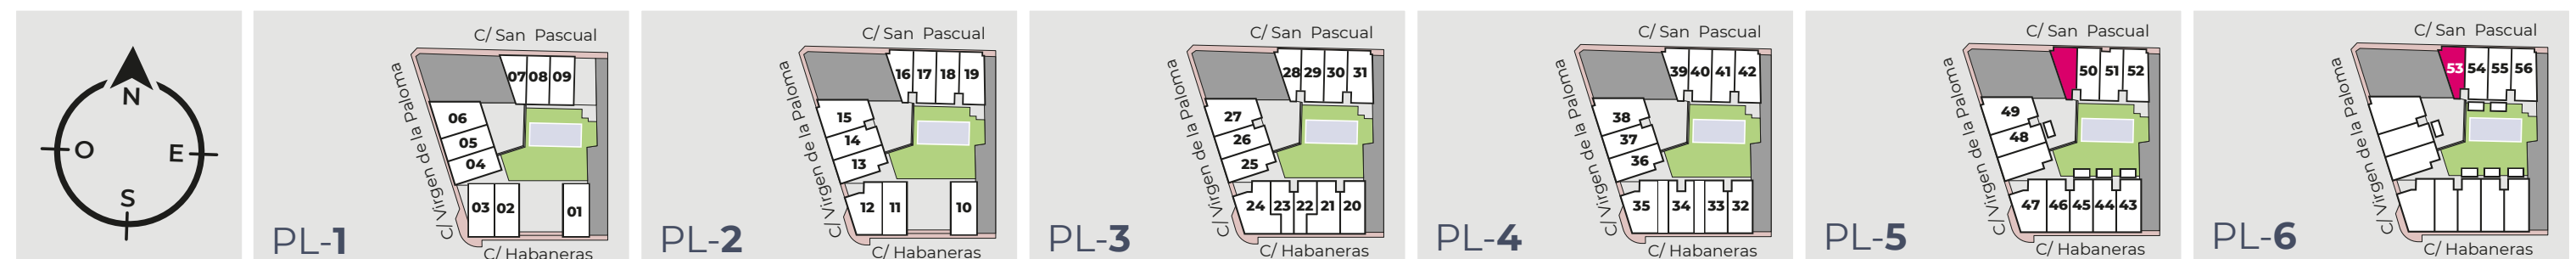

* LA INFORMACIÓN CONTENIDA EN ESTE DOCUMENTO ES INFORMATIVA, ESTANDO SUJETA A MODIFICACIONES MARCADAS POR LA DIRECCIÓN FACULTATIVA, ASÍ COMO POR RAZONES TÉCNICAS, JURÍDICAS O URBANÍSTICAS, SIN QUE ELLO PUEDA SUPONER REDUCIR LAS CALIDADES INICIALMENTE PREVISTAS.