

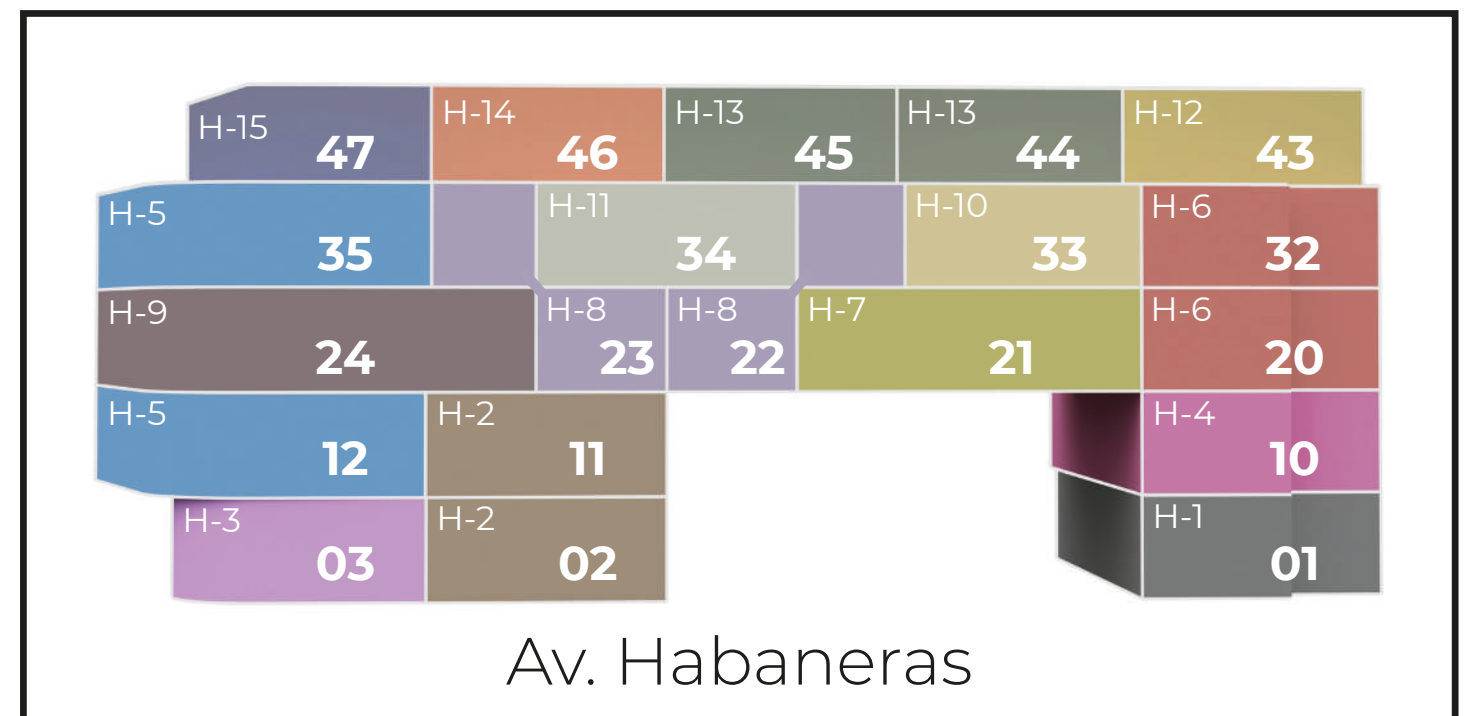
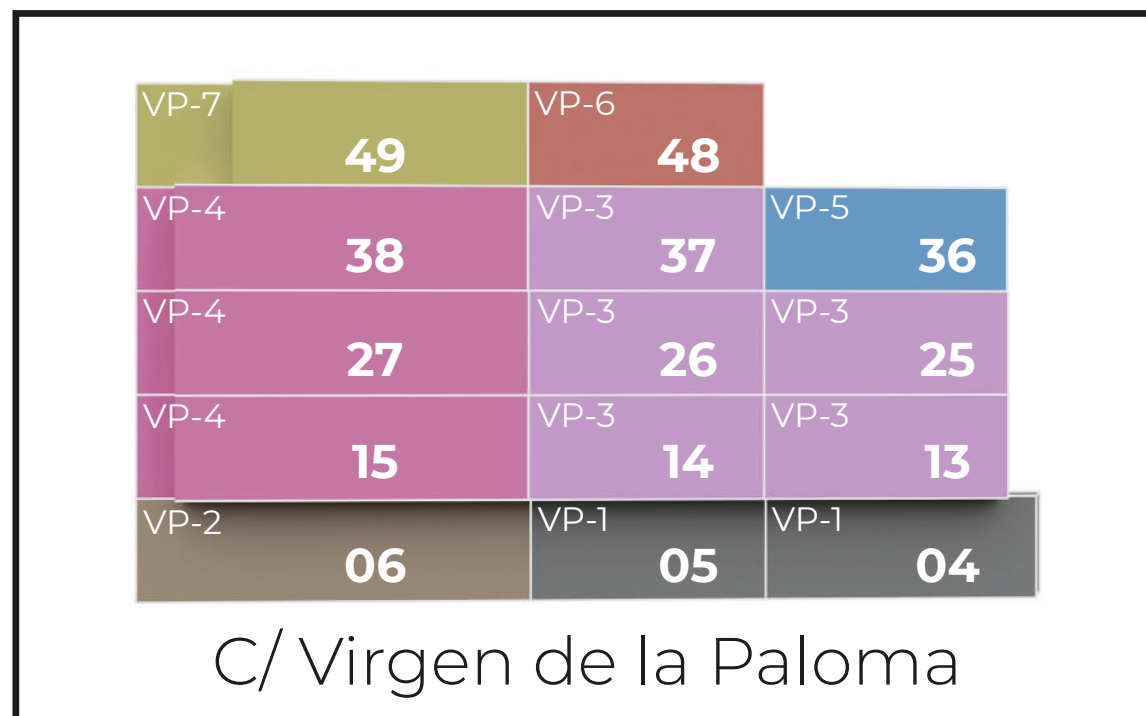
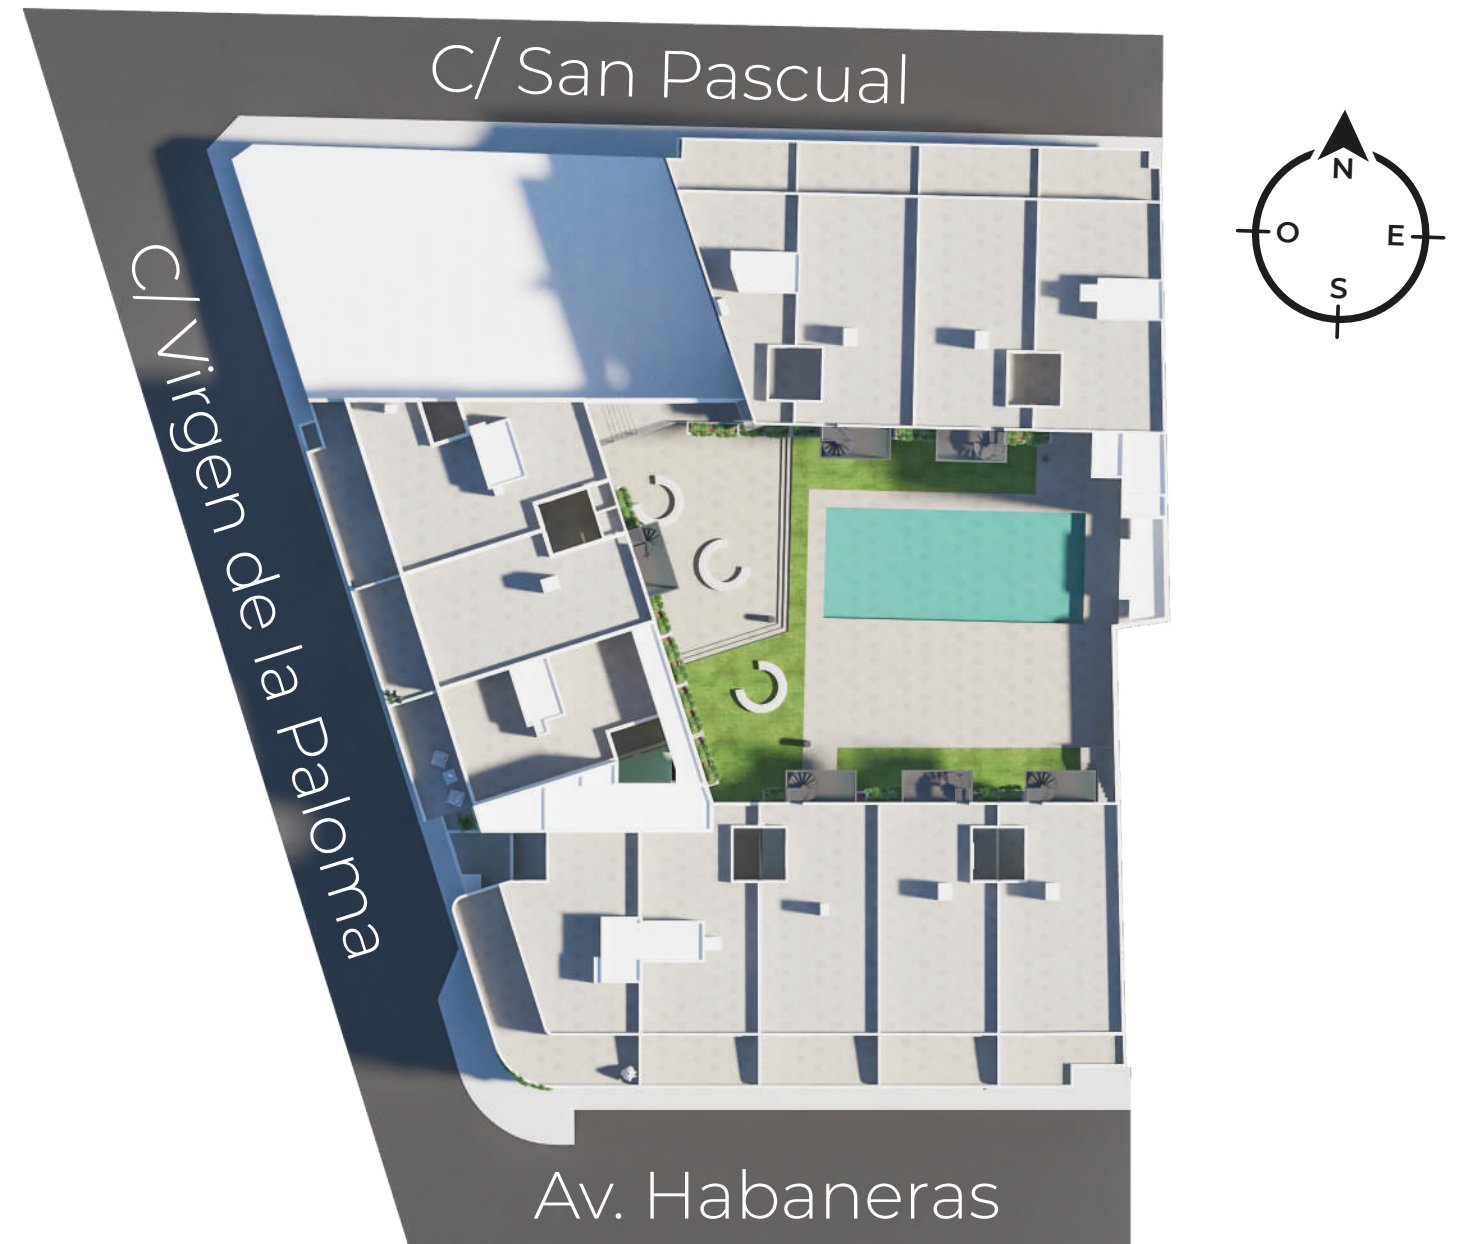


VIVIENDAS

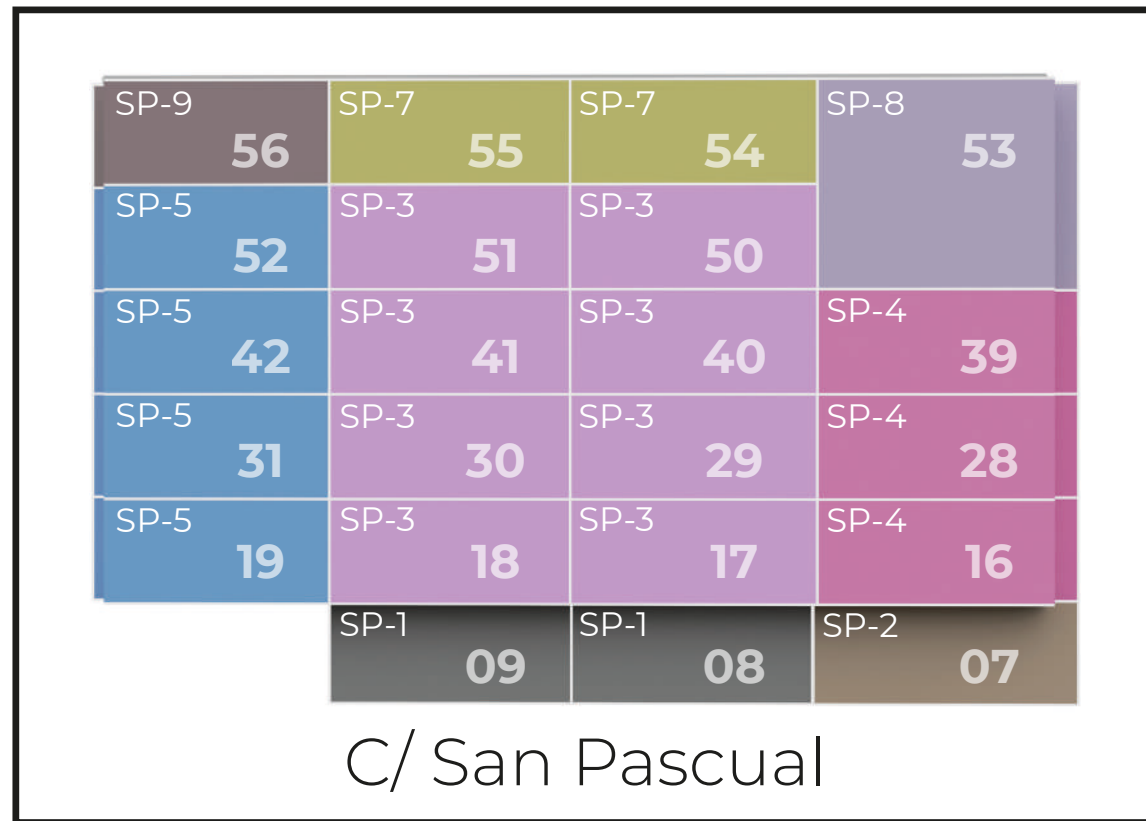

SP-7



VIVIENDA: **54**
PLANTA: **6ª**

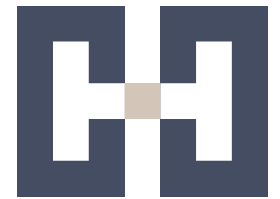


BALCÓN DE HABANERAS
RESIDENCIAL

SUPERFICIES ÚTILES	
Distribuidor	1,70 m ²
Dormitorio 1	10,95 m ²
Dormitorio 2	9,90 m ²
Dormitorio 3	7,25 m ²
Baño 1	3,35 m ²
Baño 2	3,10 m ²
Vestibulo	2,50 m ²
Paso	2,05 m ²
Salón comedor-cocina	26,70 m ²
Terraza acceso solarium	3,55 m ²
Terraza calle	19,65 m ²
Solarium	80,51 m ²
TOTAL	171,21 m²

SUPERFICIE CONSTRUIDA	
Vivienda	82,15 m ²
Terrazas	23,20 m ²
Solarium	80,51 m ²
TOTAL	185,86 m²

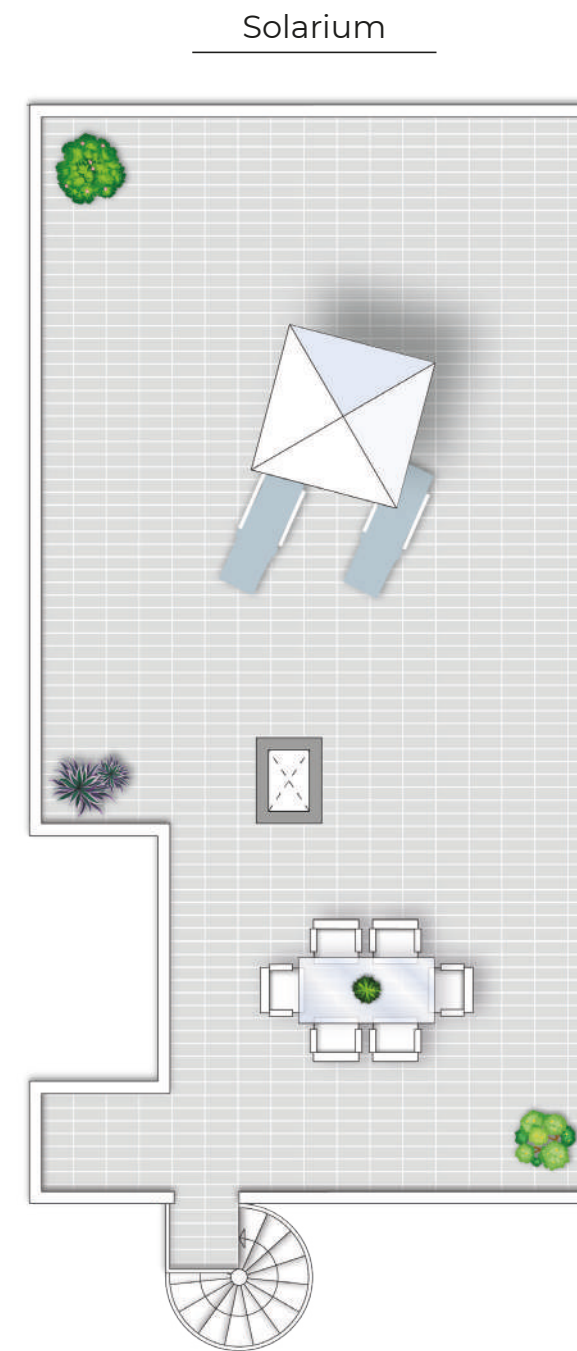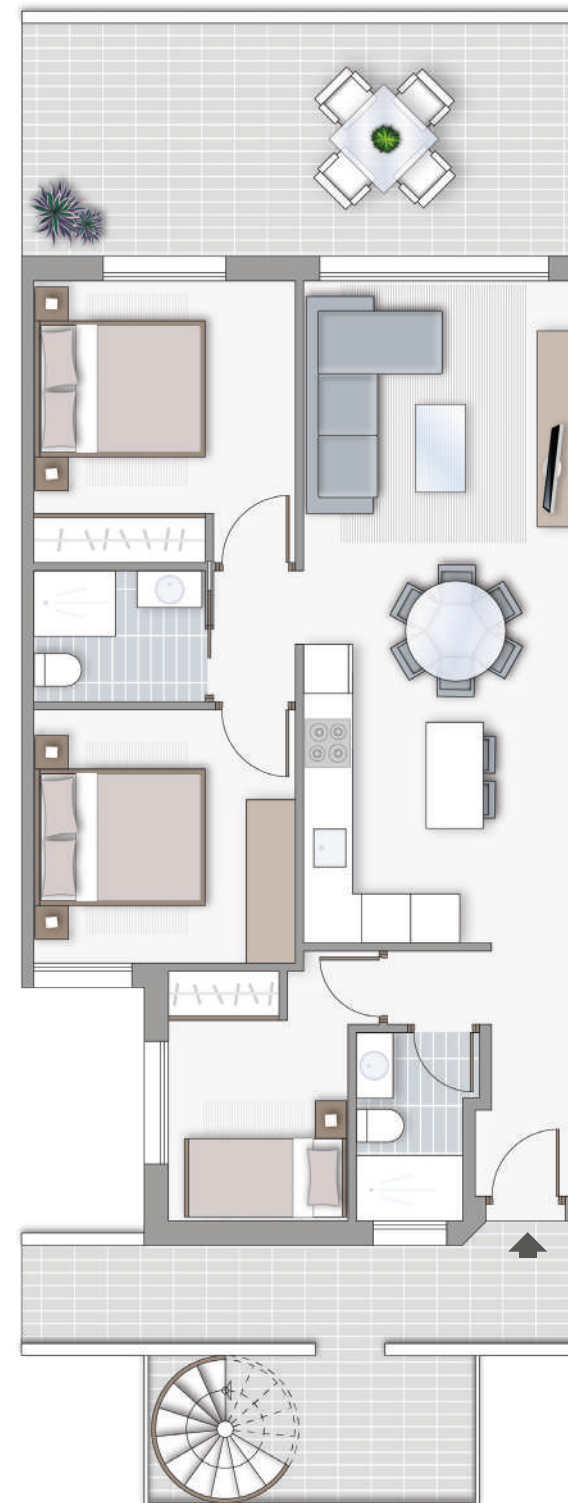

LA SUPERFICIE DE TERRAZA INDICADA ES LA SUPERFICIE PISABLE INDEPENDIEMENTE DE SU CÓMPUTO A OTROS EFECTOS

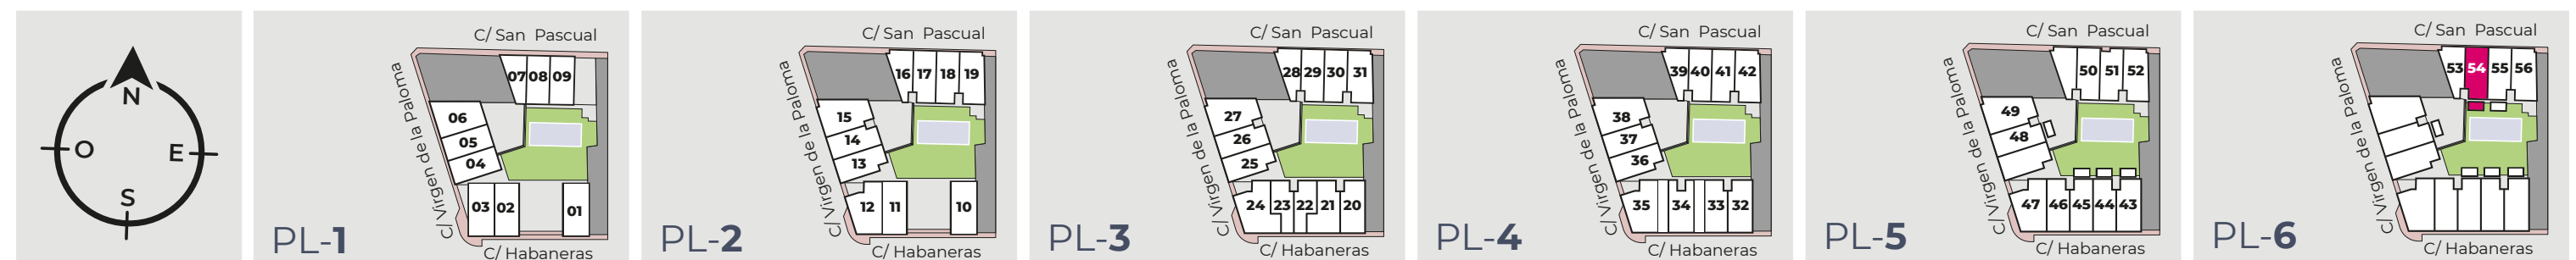

* LA INFORMACIÓN CONTENIDA EN ESTE DOCUMENTO ES INFORMATIVA, ESTANDO SUJETA A MODIFICACIONES MARCADAS POR LA DIRECCIÓN FACULTATIVA, ASÍ COMO POR RAZONES TÉCNICAS, JURÍDICAS O URBANÍSTICAS, SIN QUE ELLO PUEDA SUPONER REDUCIR LAS CALIDADES INICIALMENTE PREVISTAS.