


# VIVIENDAS

SP-9 <b>56</b>	SP-7 <b>55</b>	SP-7 <b>54</b>	SP-8 <b>53</b>
SP-5 <b>52</b>	SP-3 <b>51</b>	SP-3 <b>50</b>	
SP-5 <b>42</b>	SP-3 <b>41</b>	SP-3 <b>40</b>	SP-4 <b>39</b>
SP-5 <b>31</b>	SP-3 <b>30</b>	SP-3 <b>29</b>	SP-4 <b>28</b>
SP-5 <b>19</b>	SP-3 <b>18</b>	SP-3 <b>17</b>	SP-4 <b>16</b>
	SP-1 <b>09</b>	SP-1 <b>08</b>	SP-2 <b>07</b>

C/ San Pascual

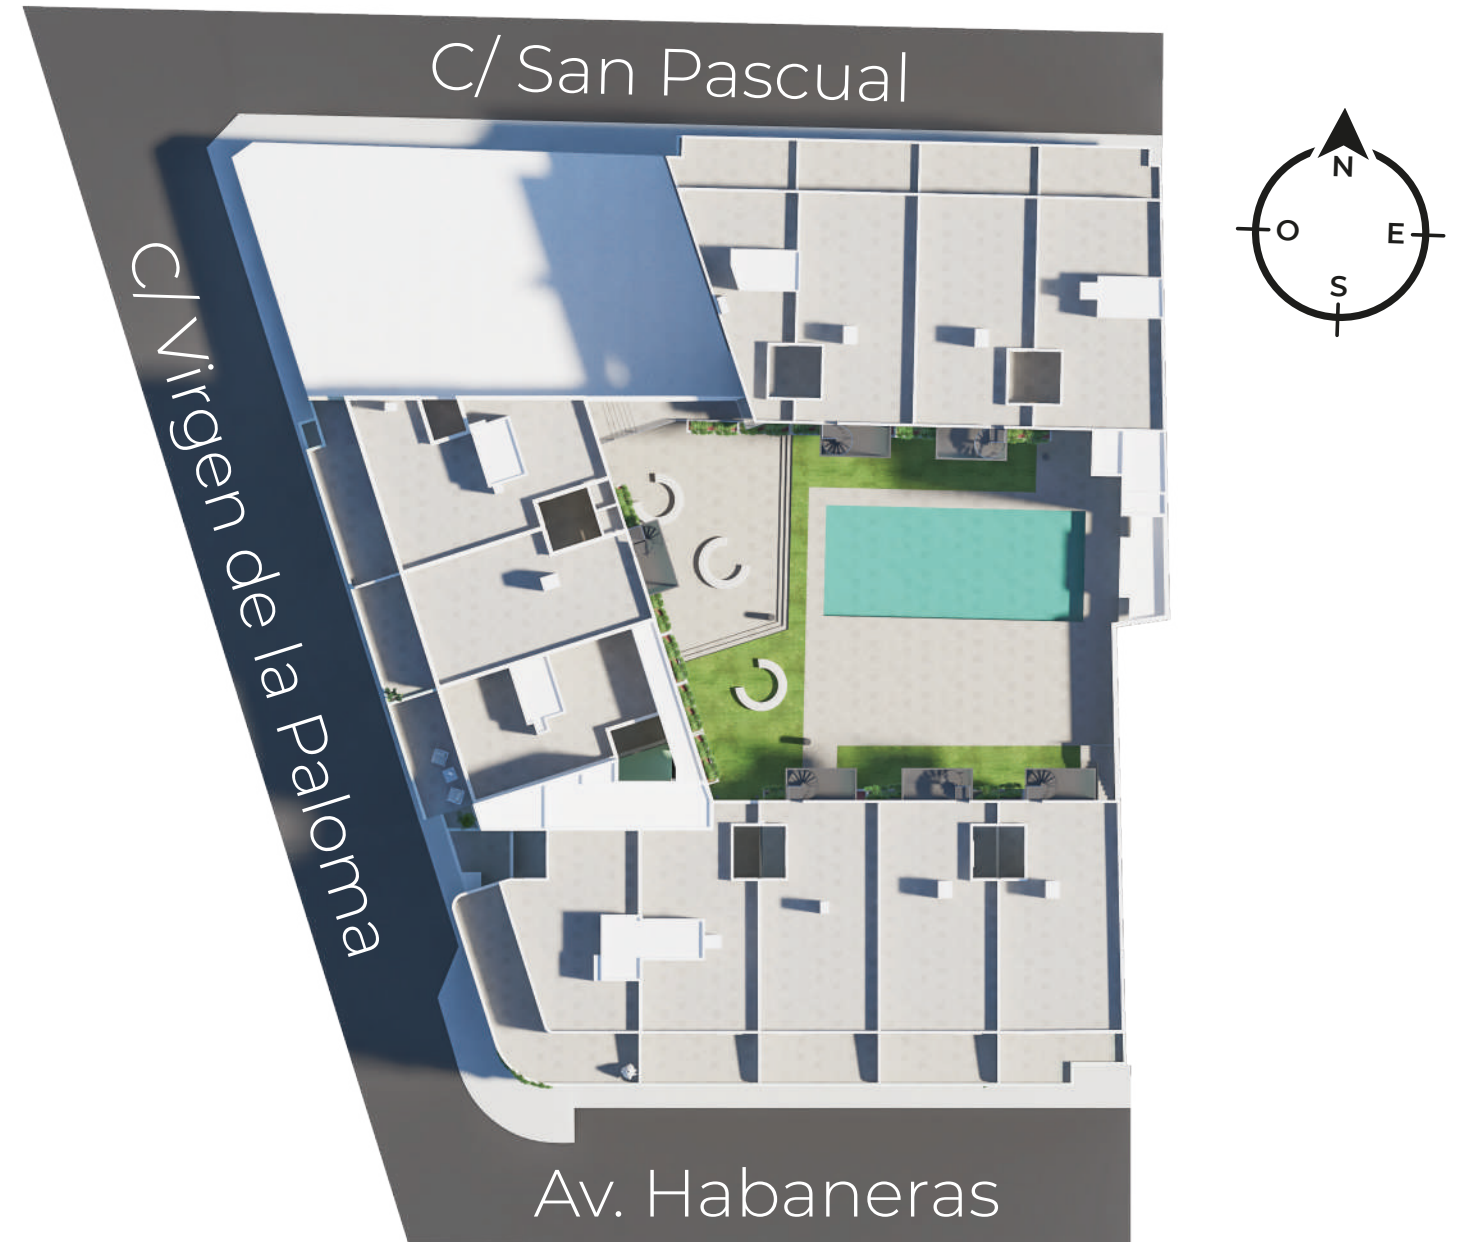

VP-7 <b>49</b>	VP-6 <b>48</b>	
VP-4 <b>38</b>	VP-3 <b>37</b>	VP-5 <b>36</b>
VP-4 <b>27</b>	VP-3 <b>26</b>	VP-3 <b>25</b>
VP-4 <b>15</b>	VP-3 <b>14</b>	VP-3 <b>13</b>
VP-2 <b>06</b>	VP-1 <b>05</b>	VP-1 <b>04</b>

C/ Virgen de la Paloma

H-15 <b>47</b>	H-14 <b>46</b>	H-13 <b>45</b>	H-13 <b>44</b>	H-12 <b>43</b>
H-5 <b>35</b>		H-11 <b>34</b>	H-10 <b>33</b>	H-6 <b>32</b>
H-9 <b>24</b>		H-8 <b>23</b>	H-8 <b>22</b>	H-7 <b>21</b>
H-5 <b>12</b>	H-2 <b>11</b>			H-4 <b>10</b>
H-3 <b>03</b>	H-2 <b>02</b>			H-1 <b>01</b>

Av. Habaneras

# SP-7


VIVIENDA: **55**  
PLANTA: **6ª**




BALCÓN DE HABANERAS  
RESIDENCIAL

SUPERFICIES ÚTILES	
Distribuidor	1,70 m <sup>2</sup>
Dormitorio 1	10,95 m <sup>2</sup>
Dormitorio 2	9,90 m <sup>2</sup>
Dormitorio 3	7,25 m <sup>2</sup>
Baño 1	3,35 m <sup>2</sup>
Baño 2	3,10 m <sup>2</sup>
Vestibulo	2,50 m <sup>2</sup>
Paso	2,05 m <sup>2</sup>
Salón comedor-cocina	26,70 m <sup>2</sup>
Terraza acceso solarium	3,55 m <sup>2</sup>
Terraza calle	19,65 m <sup>2</sup>
Solarium	80,51 m <sup>2</sup>
<b>TOTAL</b>	<b>171,21 m<sup>2</sup></b>

SUPERFICIE CONSTRUIDA	
Vivienda	82,15 m <sup>2</sup>
Terrazas	23,20 m <sup>2</sup>
Solarium	80,51 m <sup>2</sup>
<b>TOTAL</b>	<b>185,86 m<sup>2</sup></b>

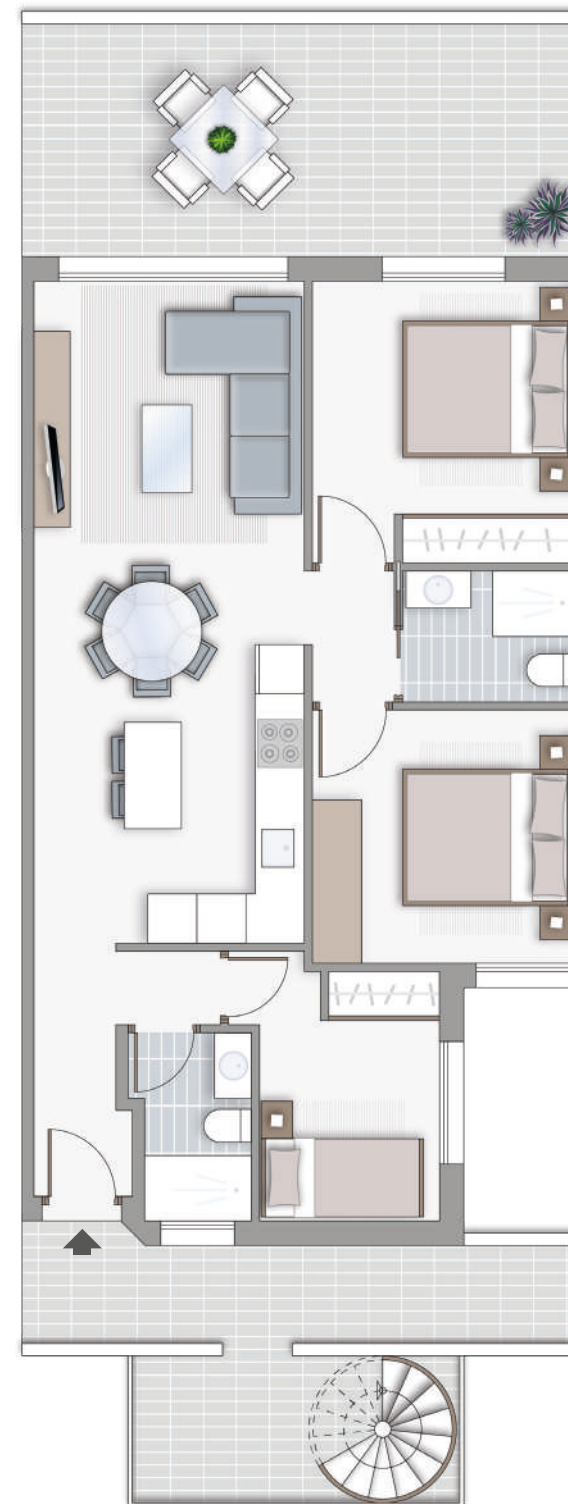

LA SUPERFICIE DE TERRAZA INDICADA ES LA SUPERFICIE PISABLE INDEPENDIEMENTE DE SU CÓMPUTO A OTROS EFECTOS

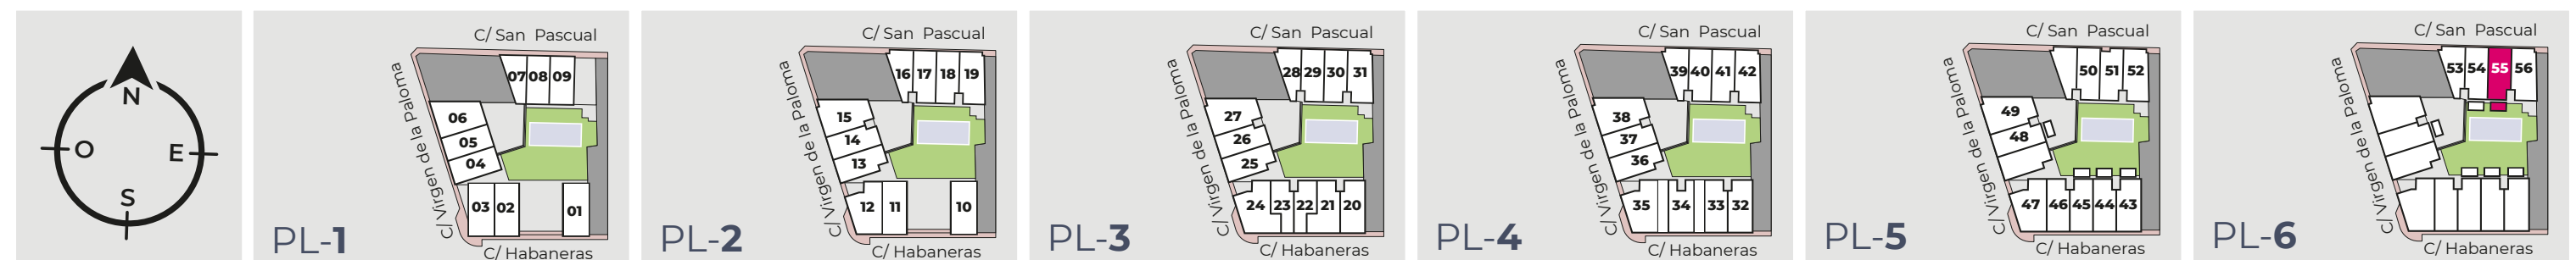

\*LA INFORMACIÓN CONTENIDA EN ESTE DOCUMENTO ES INFORMATIVA, ESTANDO SUJETA A MODIFICACIONES MARCADAS POR LA DIRECCIÓN FACULTATIVA, ASÍ COMO POR RAZONES TÉCNICAS, JURÍDICAS O URBANÍSTICAS, SIN QUE ELLO PUEDA SUPONER REDUCIR LAS CALIDADES INICIALMENTE PREVISTAS.